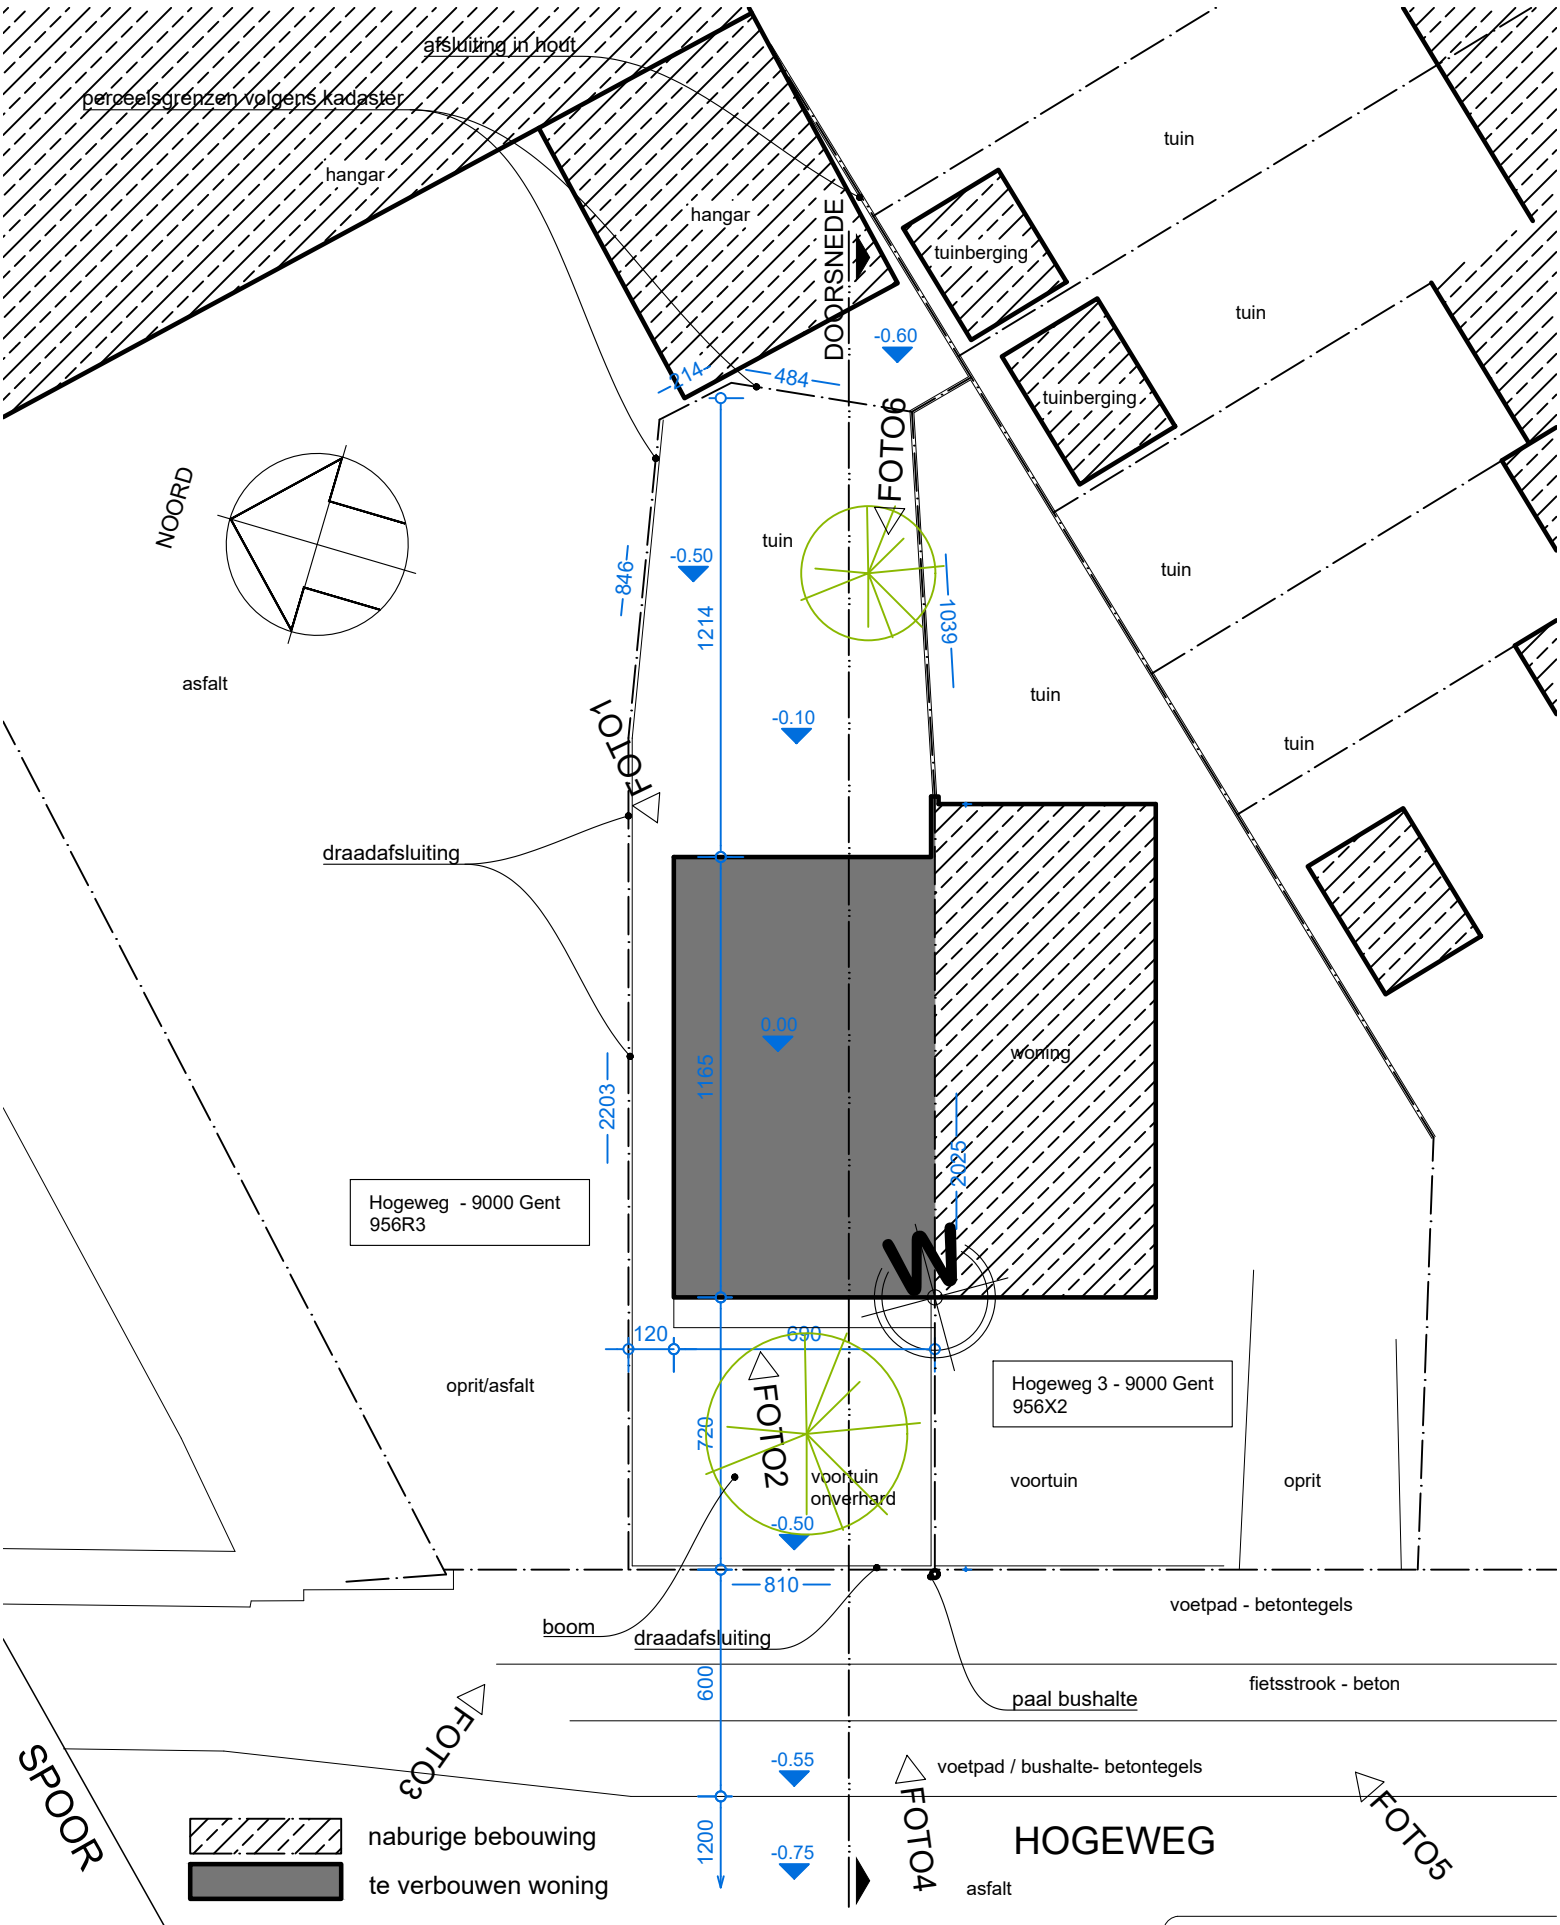

VERGUNDE TOEST. - INPLANTING 1/200

Michaël Devos - architect --- Gasmeterlaan 236 - 9000 Gent - michael.devos@telenet.be

02/2024

29