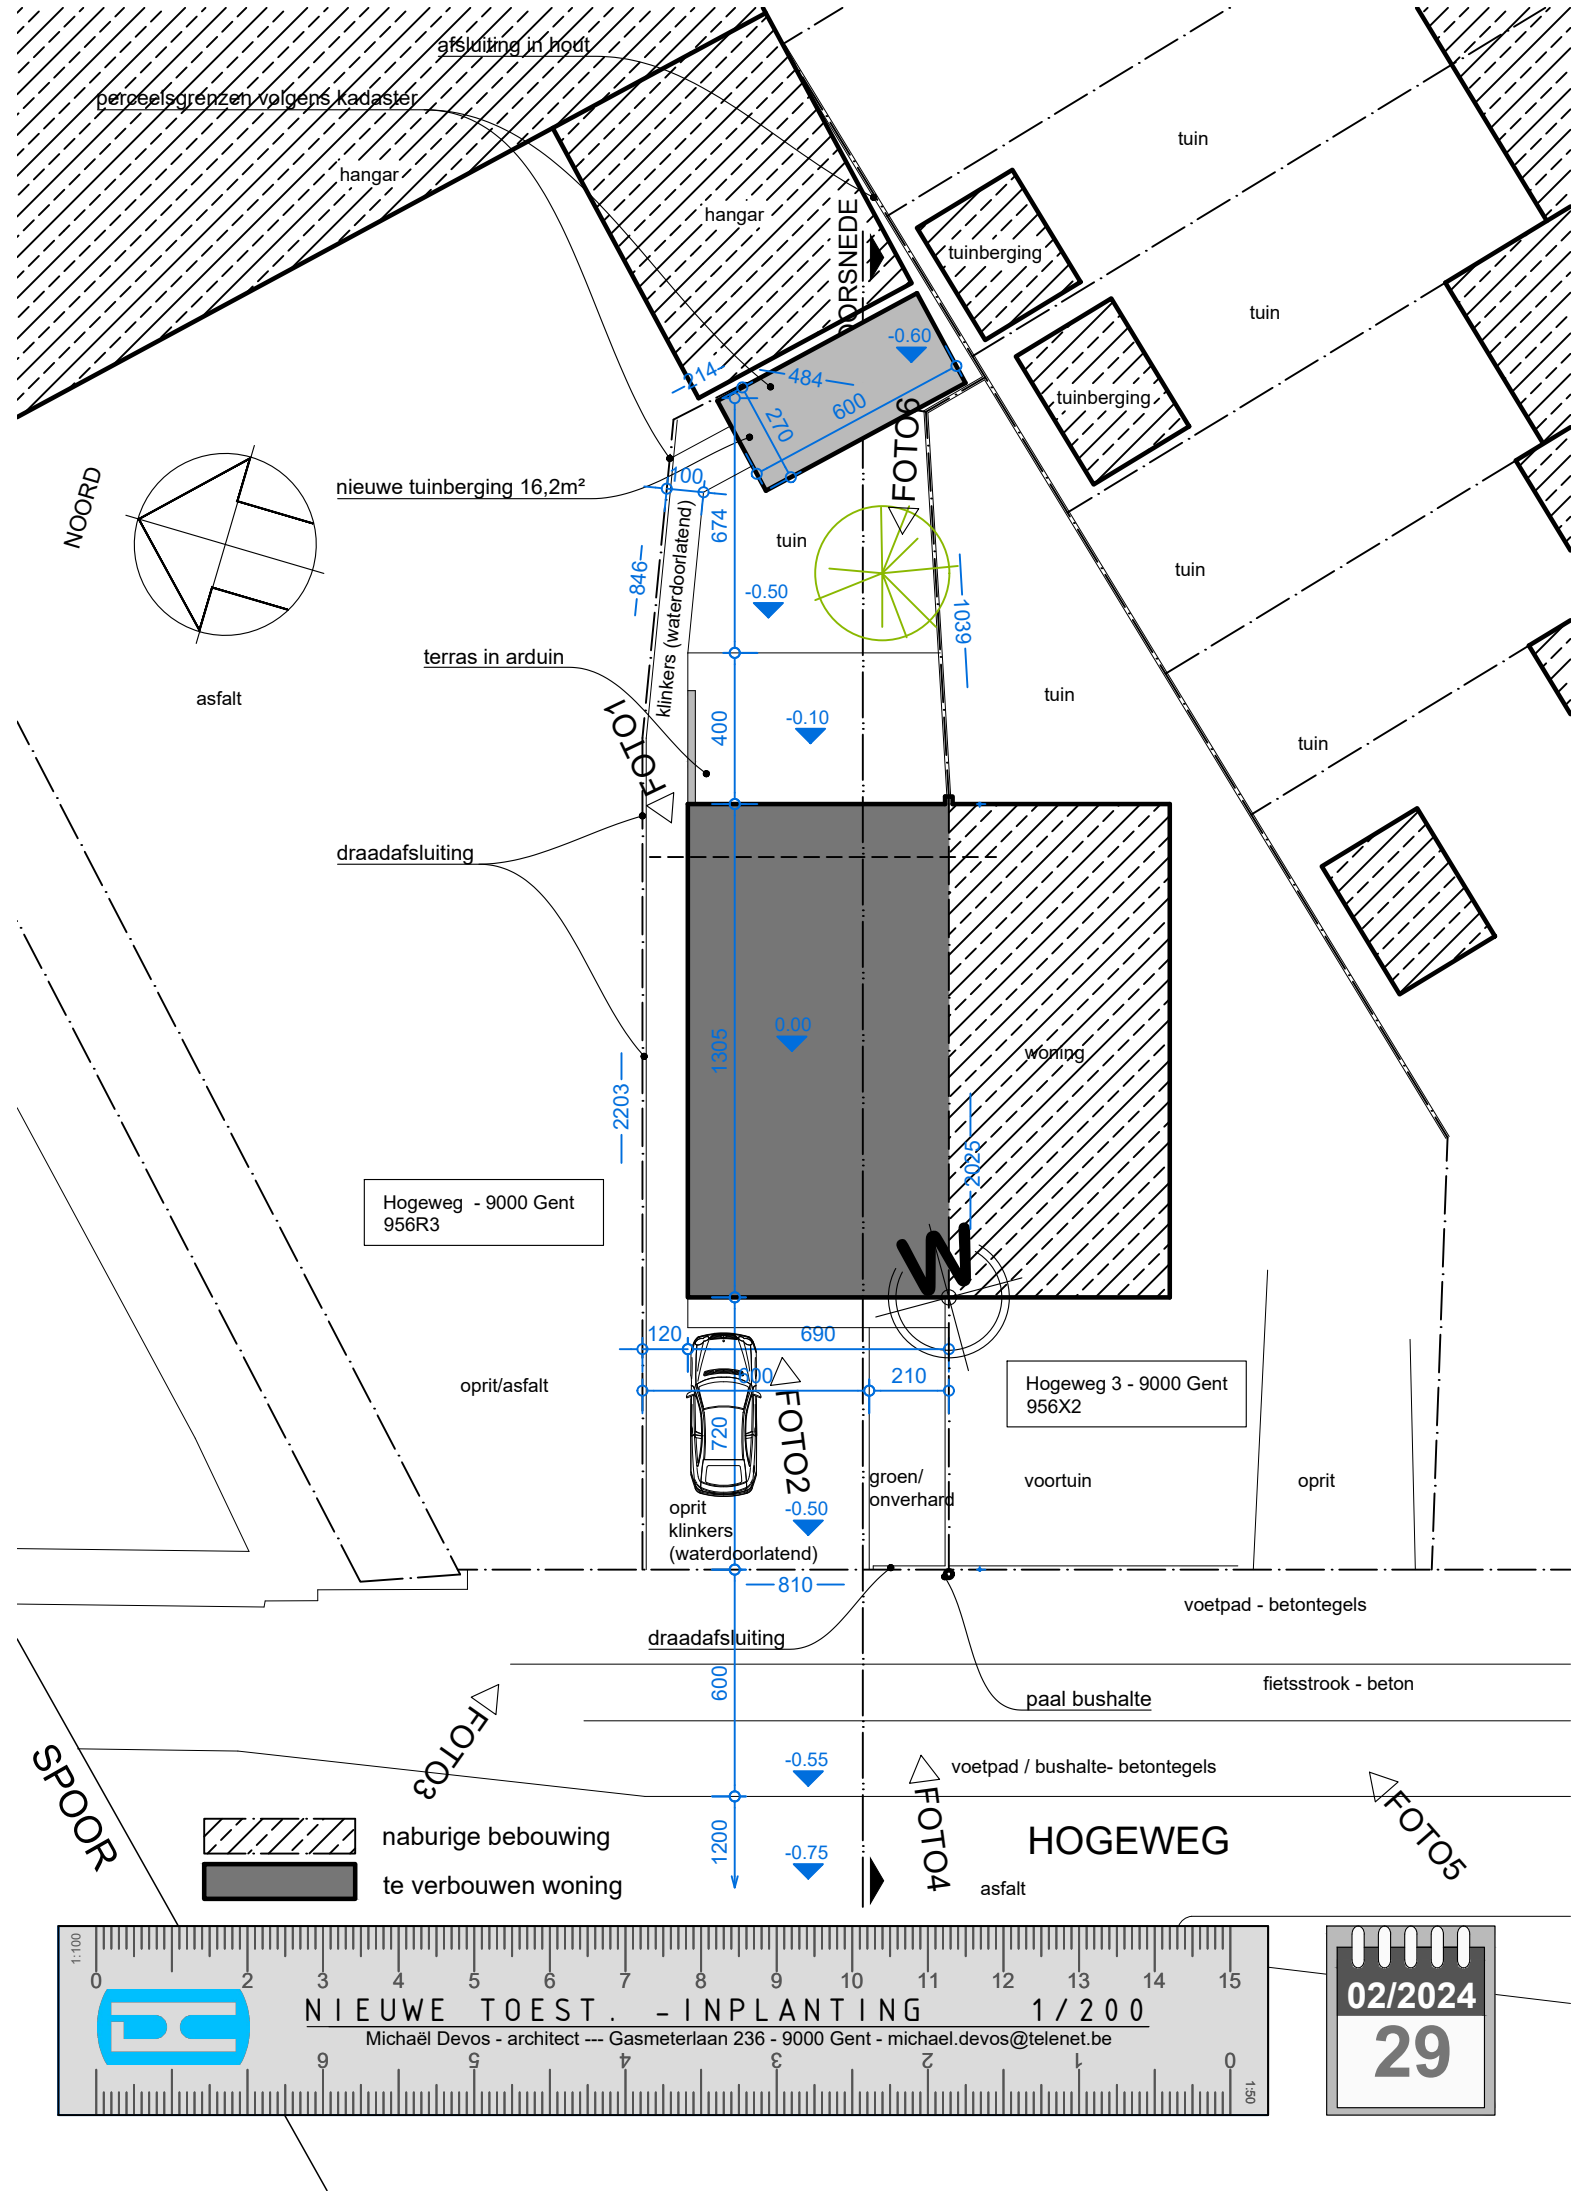

1:100 0 1 2 3 4 5 6 7 8 9 10 11 12 13 14 15

NIEUWE TOEST. - INPLANTING 1/200

Michaël Devos - architect --- Gasmeterlaan 236 - 9000 Gent - michael.devos@telenet.be

1:50 9 8 7 6 5 4 3 2 1 0

02/2024

29