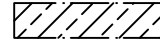

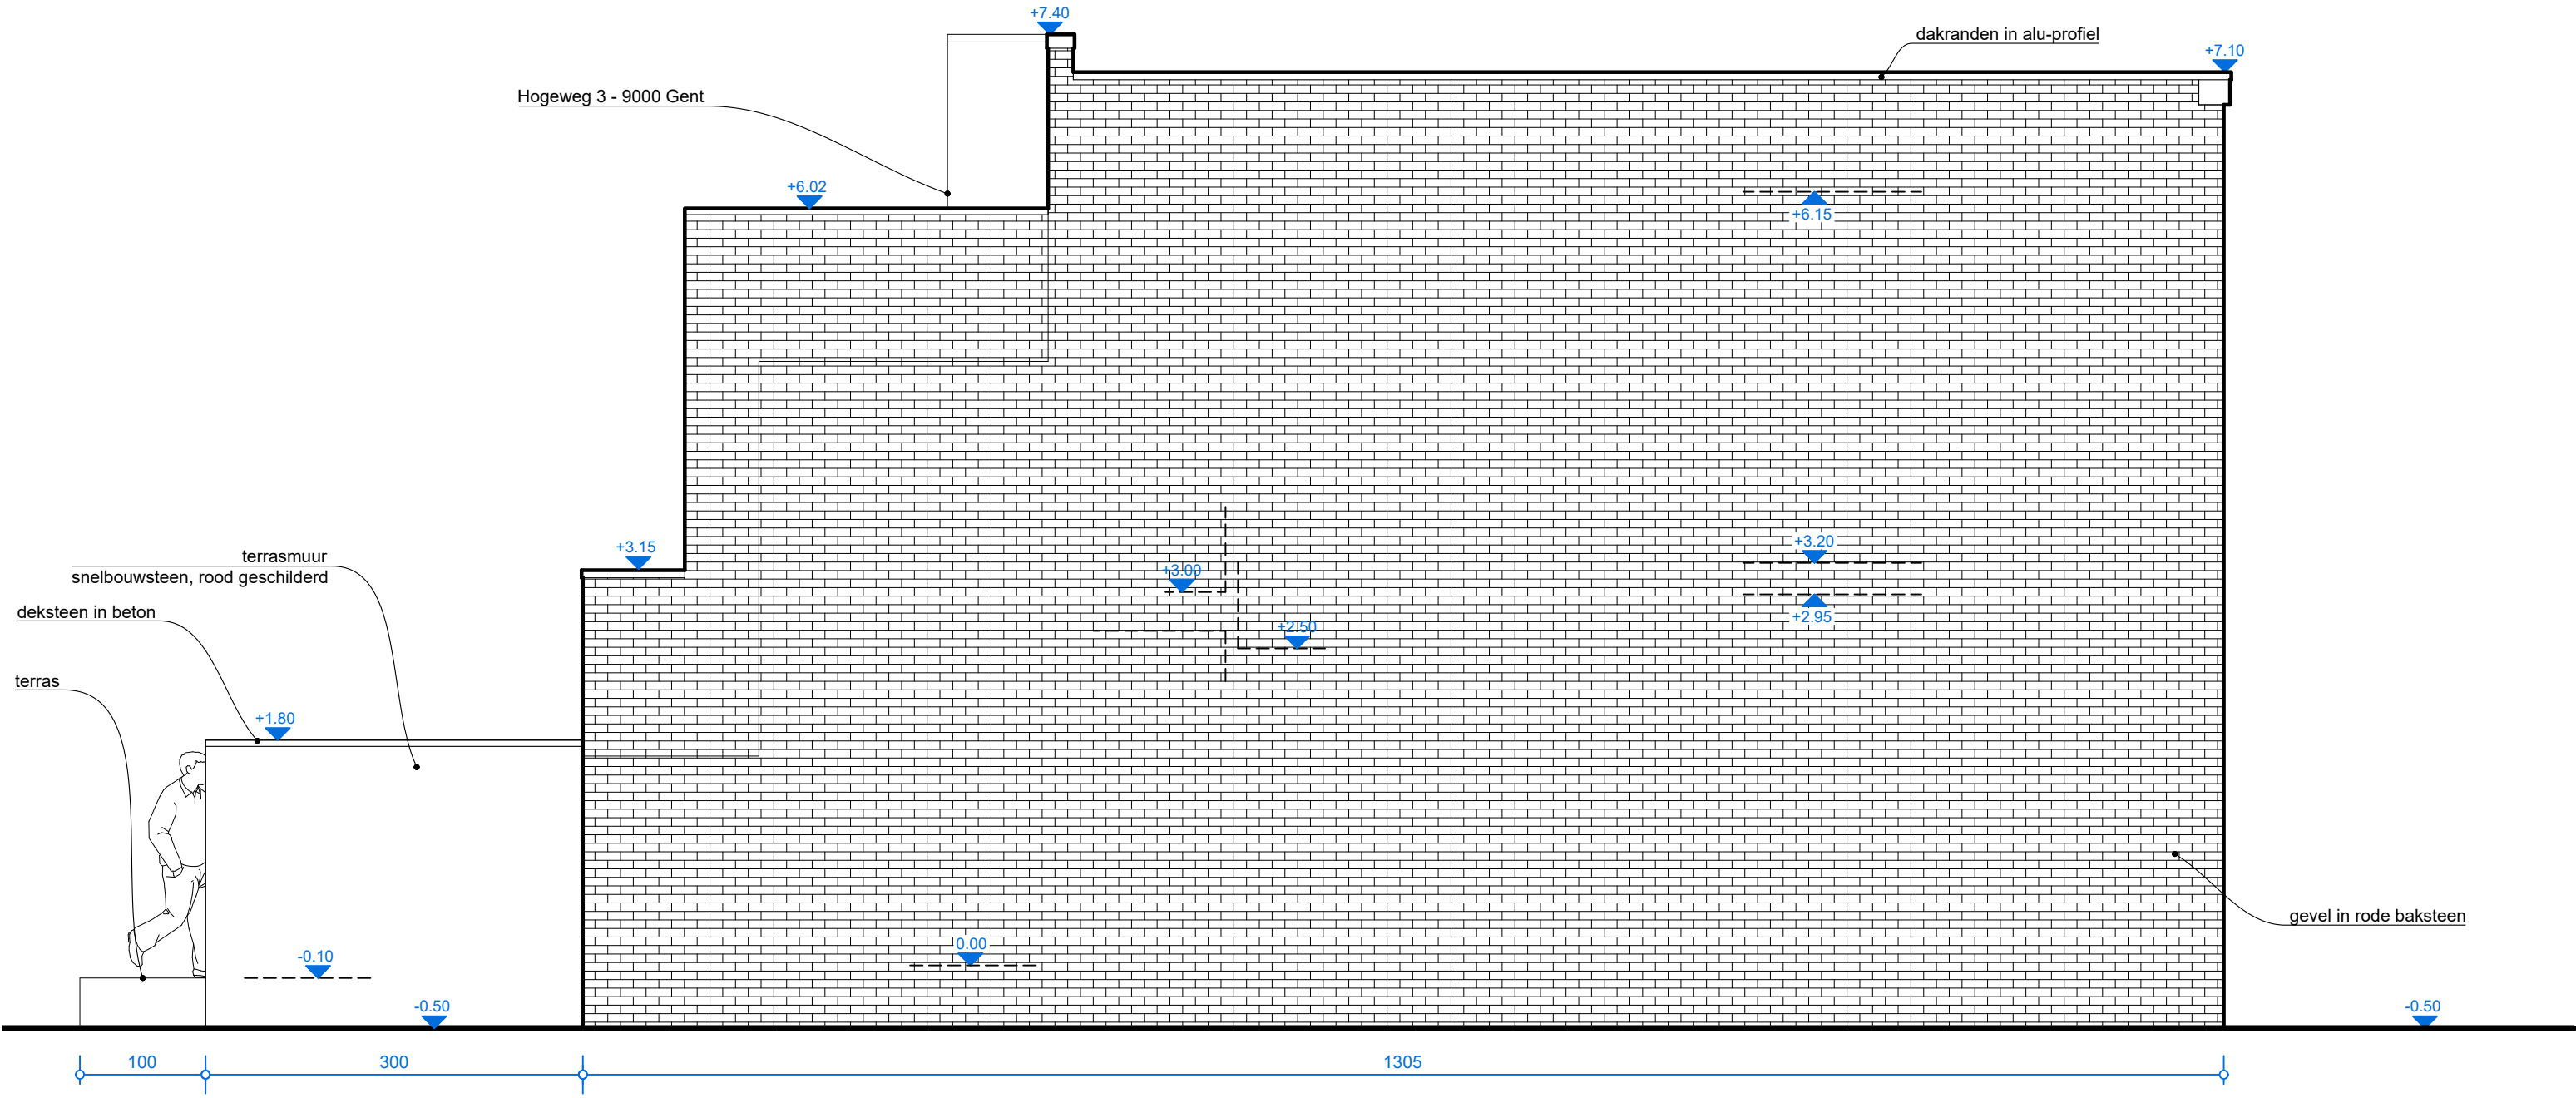


-  naburige bebouwing
-  constructies in steen



1:100



ZIJGEVEL LINKS - best. toest. 1/50

Michaël Devos - architect --- Gasmeterlaan 236 - 9000 Gent - michael.devos@telenet.be

1:50

02/2024

29