


BA_NENOV Ivelin_G_B_straatgevel.pdf

materialen:

straatgevel: wit geverfd gevelmetselwerk, rood geverfde gecementeerde plint; blauwe hardsteen dorpels; blauw PVC buitenschrijnwerk; kroonlijst donker blauwe bebording; zinken gootbekleding; zwarte dakpannen.

aanpalende buur rechts (nr. 29): idem

aanpalende buur links (nr. 25): idem behalve: rood gevelmetselwerk; bruin houten kroonlijst; zinken hemelwaterafvoer; blauw aluminium buitenschrijnwerk.

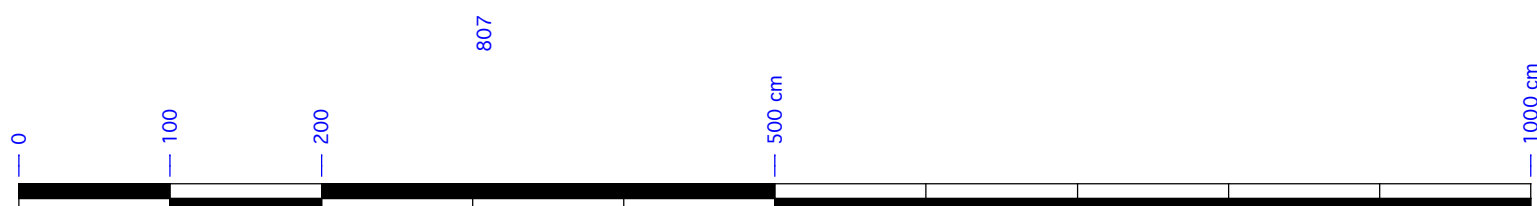

Schaal 1/50