




BA_NENOV Ivelin_G_N_straatgevel.pdf

materiaal:

straatgevel: wit geverfd gevelmetselwerk, rood geverfde gecementeerde plint; blauwe hardsteen dorpels; blauw PVC buitenschrijnwerk; kroonlijst donker blauwe bebording; zinken gootbekleding; zwarte dakpannen; zinken regenwaterpijp met bladvanger.

aanpalende buur rechts (nr. 29): idem

aanpalende buur links (nr. 25): idem behalve: rood gevelmetselwerk; bruin houten kroonlijst; zinken hemelwaterafvoer; blauw aluminium buitenschrijnwerk.

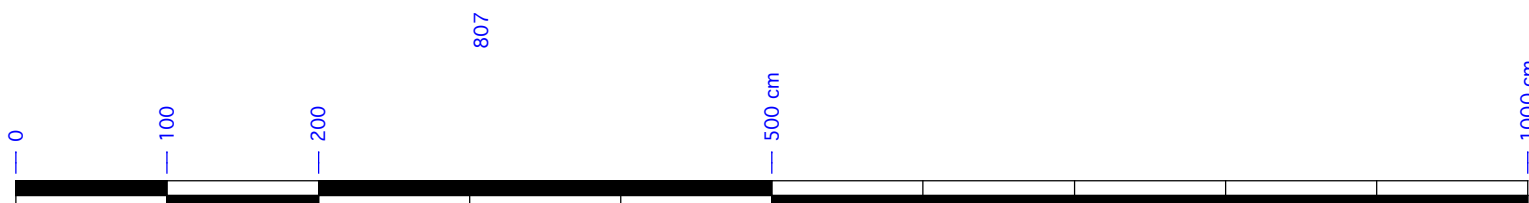

Schaal 1/50