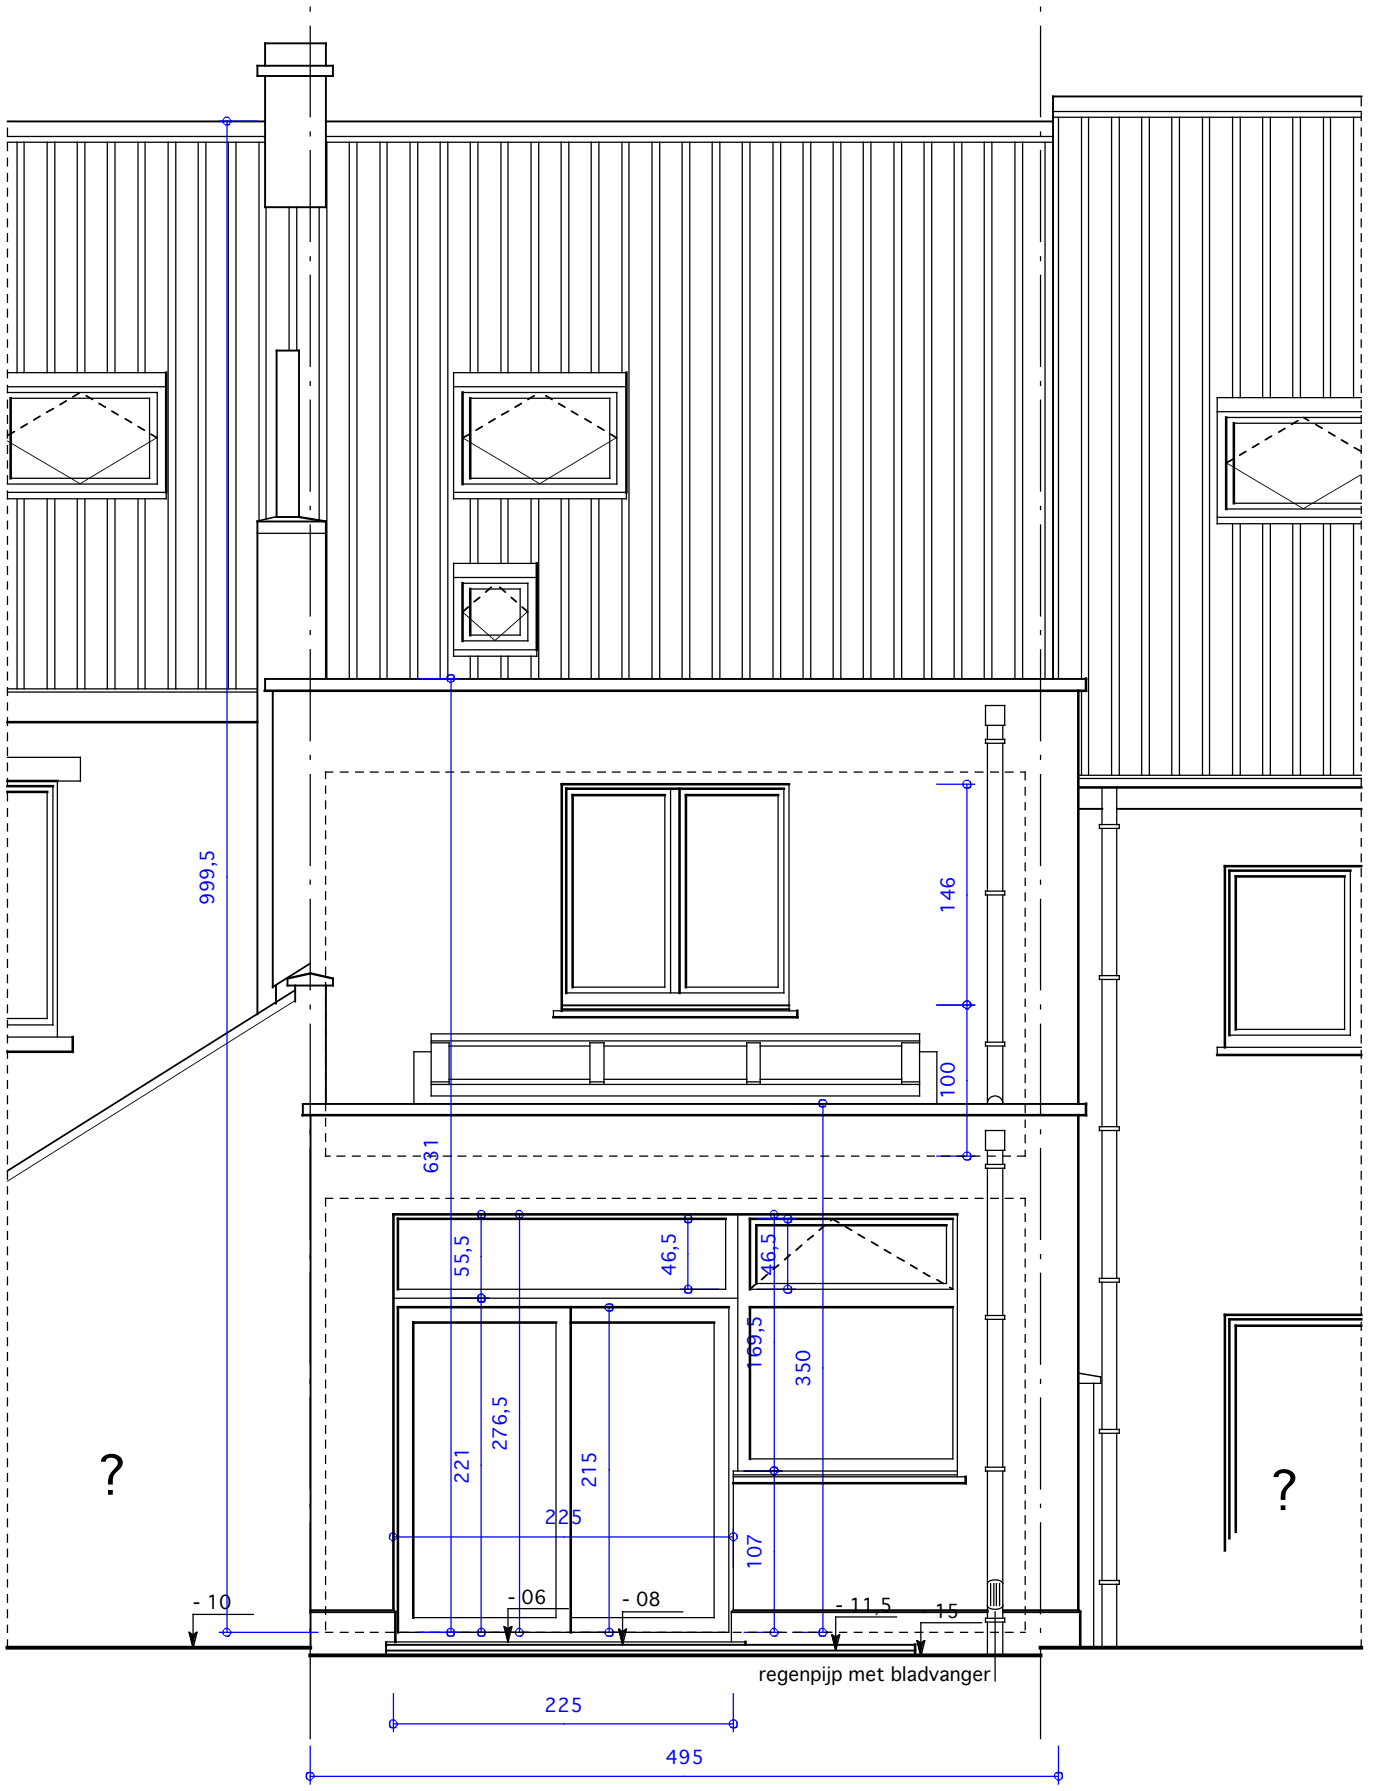

BA_NENOV Ivelin_G_N_tuingevel.pdf

materialen:

tuingevel: metselwerk geïsoleerd met 14 cm polystyreen + grafiet en afgewerkt met een gewapende cementpleister en witte sierpleister; gelijkvloers blauwe hardsteen dorpels; blauw PVC buitenschrijnwerk + bijhorende dorpelprofielen op de verdieping; dakrandprofiel wit alumnium; zinken hemelwaterafvoer, met bladvanger net boven maaiveld; hoofddak zwarte dakpannen.

aanpalende buur rechts (nr. 29): rood gevelmetselwerk, gelijkvloers grijs gecementeerd; blauwe hardsteen dorpels; blauw PVC buitenschrijnwerk; kroonlijst hoofdgebouw donker blauwe bebording, aanbouw: wit PVC; grijs PVC hemelwaterafvoer; hoofddak zwarte dakpannen; bijgebouw rode dakpannen.

aanpalende buur links (nr. 25): rood gevelmetselwerk; blauwe hardsteen dorpels; bruin houten kroonlijst; zn hemelwaterafvoer; blauw aluminium buitenschrijnwerk.

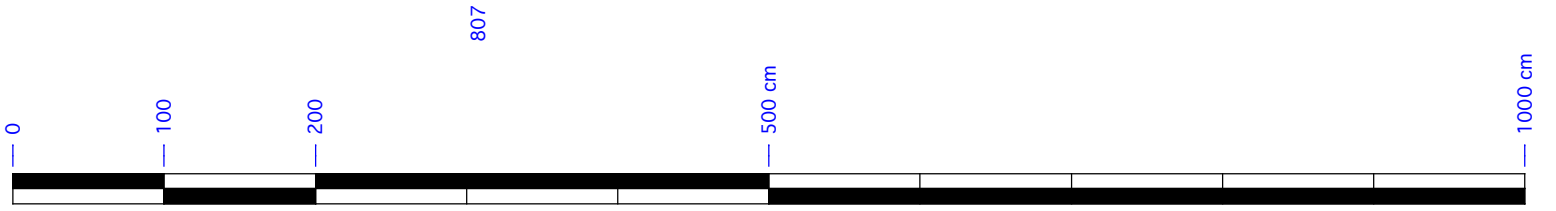

Schaal 1/50