


BA_NENOV Ivelin_G_B_tuingevel.pdf

materiafen:

tuingevel: rood gevelmetselwerk, gelijkvloers grijs gecementeerd; blauwe hardsteen dorpels; blauw PVC buitenschrijnwerk; kroonlijst hoofdgebouw donker blauwe bebording, aanbouw: wit PVC; grijs PVC hemelwaterafvoer; hoofddak zwarte dakpannen; bijgebouw rode dakpannen
tuingering: grijze betonplaten en golfplaten.

aanpalende buur rechts (nr. 29): idem

aanpalende buur links (nr. 25): idem behalve: bruin houten kroonlijst; zn hemelwaterafvoer; blauw aluminium buitenschrijnwerk.

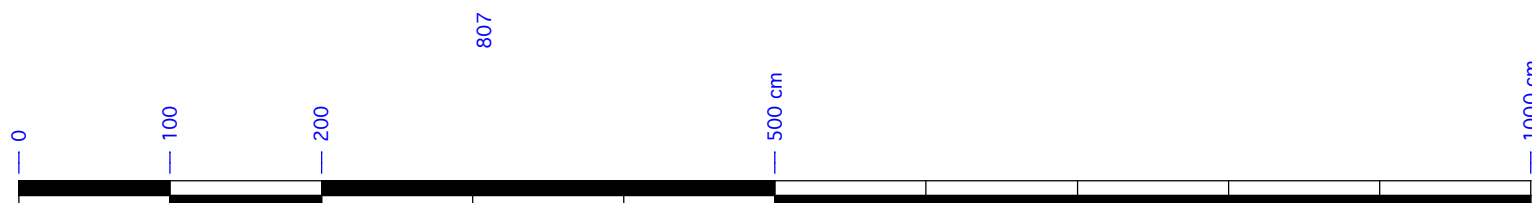

Schaal 1/50