Reliëf van het terrein voor de uitvoering van de geplande werken

profiel 1

peil 7.89 = niveau 0

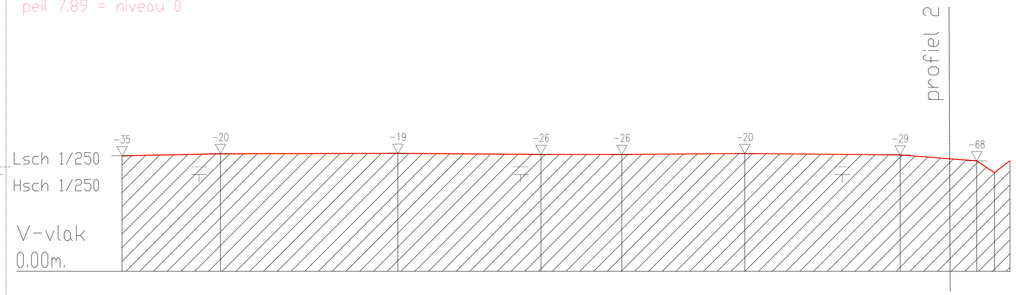

Terreinhoogte	7.54	7.67	7.70	7.63	7.63	7.69	7.60	7.21	6.44	7.23			
Cumulafstand	0.00	6.42	18.01	27.35	32.63	40.66	50.81	55.81	56.96	57.98			
Tussenafstand	6.42		11.58	9.35	5.28	8.03	10.14	5.00	1.16	1.01			

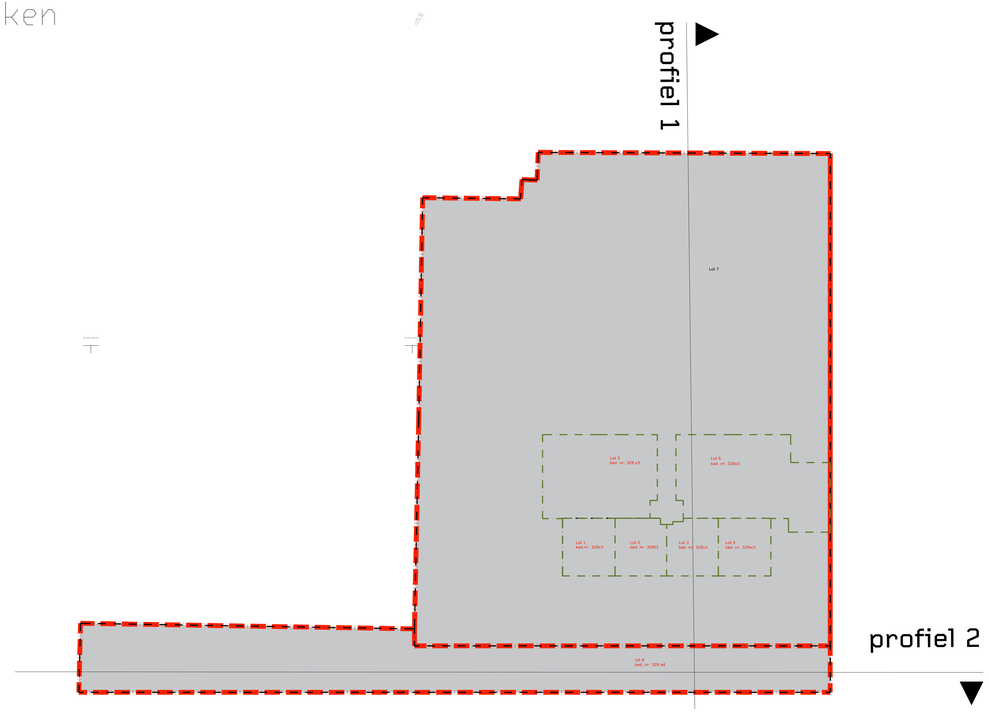

inplantingsplan schaal 1/200

Reliëf van het terrein voor de uitvoering van de geplande werken

profiel 2

peil 7.89 = niveau 0

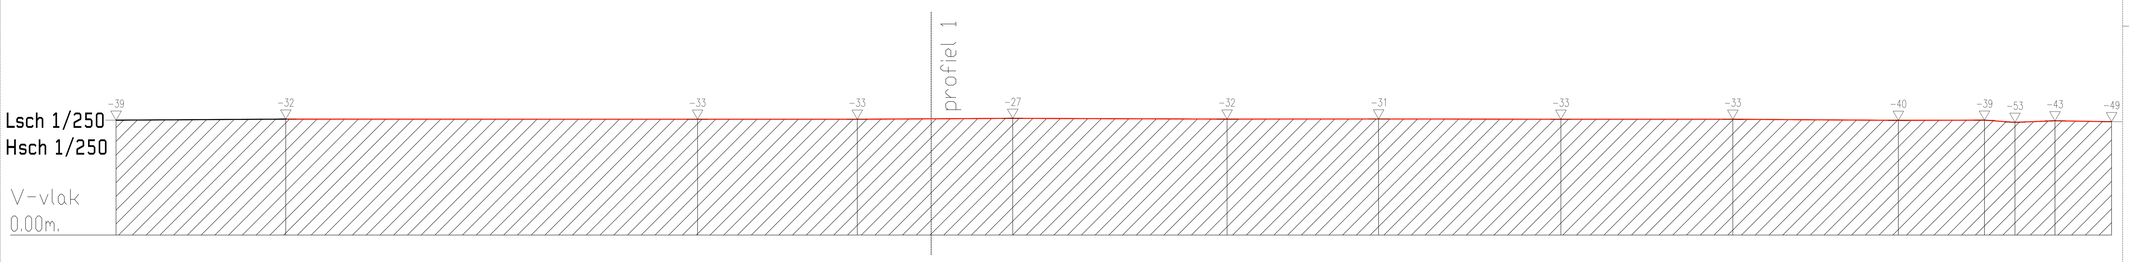

Terreinhoogte	7.50	7.57	7.56	7.56	7.62	7.57	7.58	7.56	7.56	7.49	7.50	7.36	7.46	7.40
Cumulafstand	0.00	11.08	37.97	48.40	58.55	72.55	82.44	94.34	105.57	116.38	122.00	123.99	126.60	130.30
Tussenafstand	11.08		26.89	10.43	10.15	14.00	9.89	11.90	11.22	10.81	5.62	1.99	2.61	3.70

LEGENDE

Plan en doorsnede
- grondmetselwerk
- dragend metselwerk
- niet-dragend metselwerk
- Beton (in situ/prefab)
- 1186 / 1178 — Bijgemeld vloerpeil / Bovenkant beton
- Fall (Grade)
- Fall (Pente)

Gevelaanzichten
- pannenet
- architectonisch beton
- glazen borstwering
- 1 schrijnwerk in gemoffeld aluminium + helders beglazing
- 2 dakrandprofiel in gemoffeld aluminium
- 3 profiel in gemoffeld staal

Riolering
- nieuwe leiding FACULEN
- nieuwe leiding REGENWATER
- nieuwe leiding KWELWATER
- controlput DWA
- controlput waterbeuver
- controlput PWA

Buitenaanleg
- te verwijderen bolbomen
- bestaande bolbomen
- nieuwe bolbomen
- te verwijderen metselwerk muurtjes
- nieuwe haag
- waterdoorlatende klinkers
- kasseien
- onverharde weg
- grasbetonsteen
- betonverharding (20 cm uitgewassen, gekleurd)
- grint
- sahél
- betonnivostabstenen
- betontegels
- cementbeton
- deksel algemeen
- deksel riolering DWA
- deksel riolering RWA
- dorpel garage
- dorpel gebouw
- huisaansluiting DWA
- huisaansluiting RWA
- hydrant
- meetpost bestaand
- meetpost polypropyleen
- post verlichting
- sign. plaatnaam
- straatlap gas
- straatlap telefoon
- straatlap water
- struik
- verkeersbord
- waterslokker
- afsluiting algemeen
- asgracht
- bijgebouw
- boordsteen
- bovenkant talud van een gracht
- cultuurgrens
- gebouw
- haag
- nutskast algemeen rijn
- onderkant talud
- rand hardhard
- rand hardzacht
- rand onverharde weg
- zebrapad

3140
BA.3140.T.B

Nieuwbouw van 6 gekoppelde grondgebonden woningen op de verkaveling in de Groenestaakstraat 71 te Mariakerke

Sum Project
Architecture & Engineering

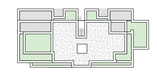

BOUWHEER
BVBA Ecoscape
Kortrijkstraat 12, 3370 Boutersem
Vertegenwoordigd door ihr Yves de Clercq en Vinciane Meeus

BOUWPLAATS
Groenestaakstraat 71, 1930 Mariakerke
Kadastrale gegevens: afdeling 29 sectie A nrs 329f3, 329f3, 329h3,329e3, 329d3,329f3 en 329j3

ONTWERPER
SumProject, Architecture & Engineering cvba
Waterhoen 30, 1000 Brussel | KBC 712 11 72 532 | t: 02 502 31 90, brussel@sum.be
Dendermondsesteenweg 50, 9000 Gent | t 09 223 54 86 / f 09 223 99 92, gent@sum.be
Vertegenwoordigd door:
ihr. P. Lievevrouw, Vennoot-Zaakvoerder

studie / fase
Architectuur / Omgevingsvergunning

Terreinprofiel - bestaande toestand

schaal 1/100

planversie	datum	wijziging
1	18/03/2024	Omgevingsaanvraag
0		
9		
8		
7		
6		
5		
4		