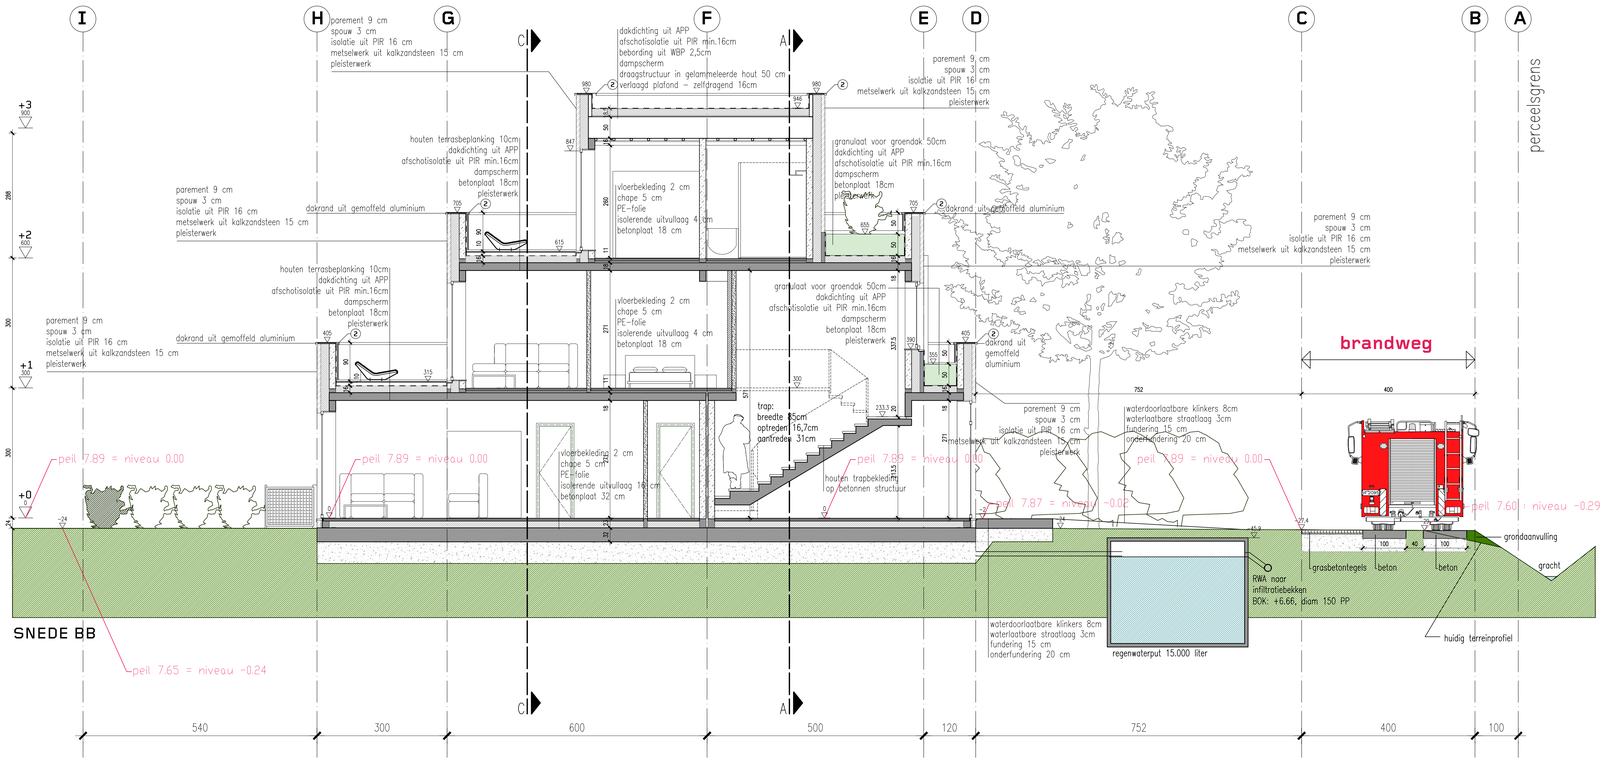


## LEGENDE

### Plan en doorsnede

- gevelmetselwerk
- dragend metselwerk
- niet-dragend metselwerk
- Beton (in situ/prefab)
- 1186 / 1170 — Afgewerkt vloerpeil / Bovenkant beton
- 1500 — Peil (Snede)
- 157 — Peil (Plan)

### Gevelaanzichten

- parement
- architectonisch beton
- glazen borstwering
- 1 schrijnwerk in gemoffeld aluminium + heldere beglazing
- 2 dakrandprofiel in gemoffeld aluminium
- 3 profiel in gemoffeld staal

### Riolering

- nieuwe leiding FAECALIËN
- nieuwe leiding REGENWATER
- nieuwe leiding AFVALWATER
- controleput DWA
- controleput waterlevoer
- controleput RWA

### Buitenaanleg

- te verwijderen loofbomen
- bestaande loofbomen
- nieuwe loofbomen
- te verwijderen metselwerk muurtjes
- nieuwe haag
- waterdoorlatende klinkers
- kasseien
- onverharde weg
- grasbetontegels
- betonverharding (20 cm uitgewassen, gekleurd)
- asfalt
- betonstraatstenen
- betontegels
- cementbeton
- deksel algemeen
- deksel riolering DWA
- deksel riolering RWA
- dorpel garage
- dorpel gebouw
- huisaansluiting DWA
- huisaansluiting RWA
- hydrant
- kasseien
- merkpaal bestaand
- merkpaal polygoonpunt
- paal verlichting
- sign plaatsnaam
- straatkap gas
- straatkap telefoon
- straatkap water
- struik
- verkeersbord
- waterslikker
- afsluiting algemeen
- asgracht
- bijgebouw
- boordsteen
- bovenkant talud van een gracht
- cultuurgrens
- gebouw
- haag
- nutskast algemeen lijn
- onderkant talud
- rand hardhard
- rand hardzacht
- rand onverharde weg
- zebrapad

3140
BA.3140.S.N.B

# Nieuwbouw van 6 gekoppelde grondgebonden woningen op de verkaveling in de Groenestaakstraat 71 te Mariakerke

**Sum** Project
Architecture & Engineering

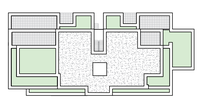

| | |
|---|---|
| BOUWHEER | **BVBA Ecoscape**<br>Kerkstraat 12, 3370 Boutersem<br>Vertegenwoordigd door dhr. Yves de Clercq en Vinciene Meeus |
| BOUWPLAATS | Groenestaakstraat 71, 9030 Mariakerke<br>Kadastrale gegevens: afdeling 29 sectie A nrs 32B53, 32BT3, 32BV3,32BW3, 32BX3,32BY3 en 32BZ3 |
| ONTWERPER | **SumProject, Architecture & Engineering cvba**<br>Waterloolaan 80, 1000 Brussel t 02 512 70 11, f 02 512 31 90, brussel@sum.be<br>Dendermondsesteenweg 50, 9000 Gent t 09 225 54 88, f 09 223 98 92, gent@sum.be<br>Vertegenwoordigd door<br>dhr. P. Lievevrouw, Voorzitter Bestuurder |
| studie / fase | Architectuur / Omgevingsvergunning |

## Snede BB

schaal 1/50

| planversie | datum | wijziging |
|---|---|---|
| A | 18/03/2024 | Oorspronkelijke versie |
| B | | |
| C | | |
| D | | |
| E | | |
| F | | |
| G | | |
| H | | |