


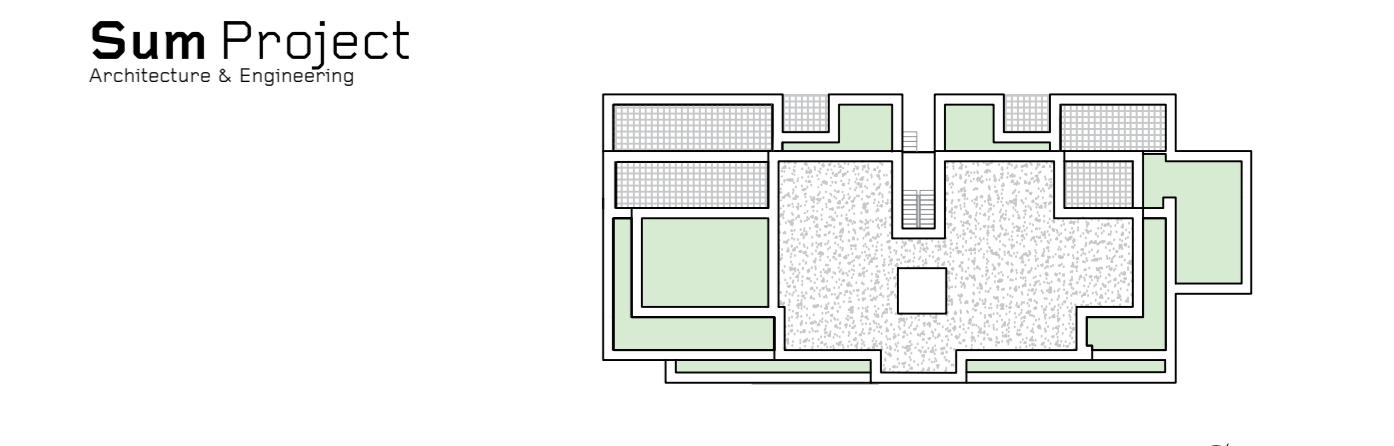

LEGENDE

- Plan en doorsnede**
- gestructureerd metselwerk
 - dropend metselwerk
 - riet-dropend metselwerk
 - Beton (n. stu./profa)
- Gevelaanzichten**
- parement
 - architectonisch beton
 - glas borstwering
- Riolering**
- nieuwe leiding FASELEN
 - nieuwe leiding REGENWATER
 - nieuwe leiding AFVALWATER
 - controleput DNA
 - controleput waterloover
 - controleput FWA
- Buitenaanleg**
- te verwijderen kottorven
 - bestaande kottorven
 - nieuwe kottorven
 - te verwijderen metselwerk muurtjes
 - nieuwe haag
 - waterdoorlatende klinkers
 - kassien
 - overharde weg
 - grasbetondek
 - betonverharding (20 cm (uitgewassen, gekuurd))
 - sifelt
- betonstruoleren
 - betonfagels
 - cementbeton
 - deksel algemeen
 - deksel riolering DNA
 - deksel riolering FWA
 - doorpel garage
 - doorpel gebouw
 - hulpaansluiting DNA
 - hulpaansluiting FWA
 - hydrant
 - kassien
 - merkpoot betondek
 - merkpoot polygoonpunt
 - paal verlichting
 - sign plaatboom
 - strooklap gas
 - strooklap telefoon
 - strooklap water
 - struik
 - verkeersbord
 - watersluis
 - afsluiting algemeen
 - asgroot
 - bijsgebouw
 - boordsteen
 - bovenkant laad van een groot
 - cultuurgrins
 - gebouw
 - haag
 - waterdoorlatende klinkers
 - onderkant laad van een groot
 - rand hardhard
 - grasbetondek
 - rand hardzacht
 - rand overharde weg
 - zebrapad

Nieuwbouw van 6 gekoppelde grondgebonden woningen op de verkaveling in de BA.3140.S.N.A Groenestaakstraat 71 te Mariakerke



BOUWHEER BVBA Ecoscape
Kerfstraat 12, 3370 Boutersem
Verantwoordingsplaats door dhr Yves de Clercq en Vinciane Meus

BOUWPLAATS Groenestaakstraat 71, 3030 Marnelieve
Kadastrale gegevens: afkorting 25 sectie A nrs 32853, 32873, 32883, 32883, 32883 en 32823

ONTWERPER SumProject, Architecture & Engineering cba
Waterlooban 90, 1500 Brussel t 02 512 70 11, f 02 512 31 90, brussel@sum.be
Denemondsdorpenweg 50, 9000 Gent t 09 225 54 86, f 09 223 98 92, gent@sum.be
Verantwoordingsplaats door dhr P. Lievroun, Voorzitter Bestuurder

studie / fase Architectuur / Omgevingsvergunning

Sneede AA

schaal 1/50

planversie	datum	wijziging
A	18/03/2024	conceptuele versie
B		
C		
D		
E		
F		
G		
H		