Reliëf van het terrein na de uitvoering van de geplande werken

profiel 1

peil 7.89 = niveau 0

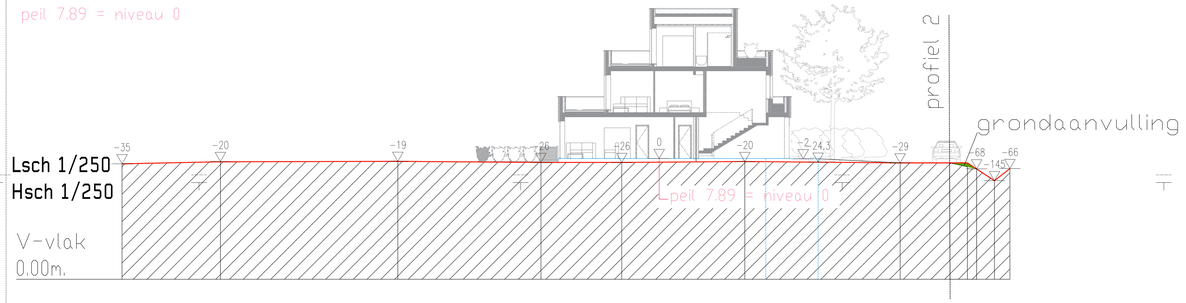

Terreinhoogte	7.54	7.67	7.70	7.63	7.63	7.69	7.89	7.89	7.60	7.60	7.21	6.44	7.23	
Cumulafstand	0.00	6.42	18.01	27.35	32.63	40.66			50.81		55.81	56.96	57.98	
Tussenafstand	6.42		11.58	9.35	5.28	8.03		10.14		5.00	1.16	1.01		

vloerniveau woningen
grondaanvulling

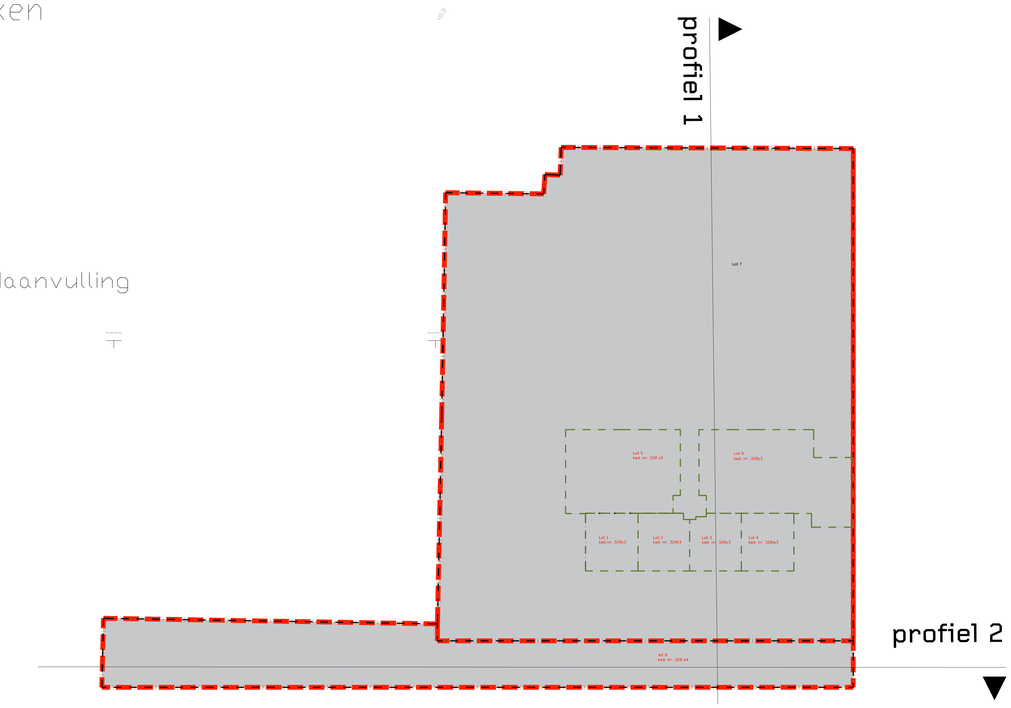

inplantingsplan schaal 1/200

Reliëf van het terrein na de uitvoering van de geplande werken

profiel 2

peil 7.89 = niveau 0

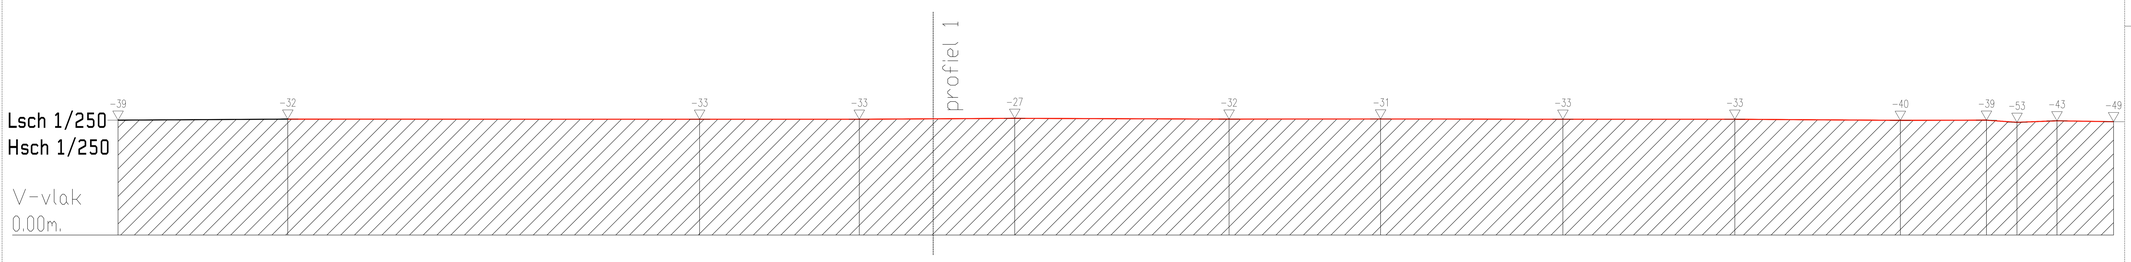

Terreinhoogte	7.50	7.57	7.56	7.56	7.62	7.57	7.58	7.56	7.56	7.49	7.50	7.36	7.46	7.40
Cumulafstand	0.00	11.08	37.97	48.40	58.55	72.55	82.44	94.34	105.57	116.38	122.00	123.99	126.60	130.30
Tussenafstand	11.08		26.89	10.43	10.15	14.00	9.89	11.90	11.22	10.81	5.62	1.99	2.61	3.70

LEGENDE

Plan en doorsnede
- grindmatwerk
- dicht metselwerk
- niet-dicht metselwerk
- Beton (in situ/prefab)
- 1186 / 1178 — Bijgemeld vloerpeil / Bovenkant beton
- Hell (linea)
- Hell (Plan)

Gevelaanzichten
- pannenet
- architectonisch beton
- glazen borstwering
- 1 schrijnwerk in gemoffeld staalprofiel + helders beglazing
- 2 dakrandprofiel in gemoffeld staalprofiel
- 3 profiel in gemoffeld staal

Riolering
- nieuwe leiding FACULEN
- nieuwe leiding REGENWATER
- nieuwe leiding KWELWATER
- controlput DWA
- controlput waterbeheer
- controlput PWA

Buitenaanleg
- te verwijderen bolbomen
- bestaande bolbomen
- nieuwe bolbomen
- te verwijderen metselwerk muurtjes
- nieuwe haag
- waterdoorlatende klinkers
- kasseien
- onverharde weg
- grasbetonsteen
- betonverharding (20 cm uitgewassen, gekleurd)
- grint
- schuil
- betonmolvoetstoken
- betontegels
- cementbeton
- deksel algemeen
- deksel riolering DWA
- deksel riolering RWA
- sluisput gietijzer
- sluisput gebouw
- huisaansluiting DWA
- huisaansluiting RWA
- hydrant
- meetpost bestaand
- meetpost polypropyleen
- post verlichting
- sign. plaatnaam
- straatlamp gas
- straatlamp telefoon
- straatlamp water
- straat
- verkeersbord
- waterslokker
- afsluiting algemeen
- asgracht
- bijgebouw
- boordsteen
- bovenkant talud van een gracht
- cultuurgrens
- gebouw
- haag
- nutskast algemeen rijn
- onderkant talud
- rand hardhard
- rand hardzacht
- rand onverharde weg
- zebrapad

3140
BA.3140.T.N

Nieuwbouw van 6 gekoppelde grondgebonden woningen op de verkaveling in de Groenestaakstraat 71 te Mariakerke

SumProject
Architecture & Engineering

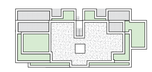

BOUWHEER
BVBA Ecoscape
Kortrijkstraat 12, 3370 Boutersem
Vertegenwoordigd door ihr Yves de Clercq en Vinciane Meeus

BOUWPLAATS
Groenestaakstraat 71, 9030 Mariakerke
Kadastrale gegevens: afdeling 29 sectie A nrs 329/0/3, 329/T3, 329/r3,329/W3, 329/r3,329/r3 en 329/z3

ONTWERPER
SumProject, Architecture & Engineering cvba
Waterhoen 30, 9050 Gentbrugge | KBC 712 71 11, FE 532 10 30, bruxelles@sum.be
Dendermondsesteenweg 50, 9000 Gent | 09 223 54 86 / 09 223 99 92, gent@sum.be
Vertegenwoordigd door:
ihr. P. Lievevrouw, Vennoot Bestuurder

studie / fase
Architectuur / Omgevingsvergunning

Terreinprofiel - nieuwe toestand

schaal 1/100

planversie	datum	wijziging
1	18/03/2024	Grondaanvraag vermas
2		
3		
4		
5		
6		
7		
8		
9		
10		