

LEGENDE

Plan en doorsnede

- gevelzetwerk
- dropend metselwerk
- niet-dropend metselwerk
- beton (n. stu./profa)

Gevelaanzichten

- parement
- architectonisch beton
- glas borstwering
- schrijfwerk in gemiddeld aluminium + heldere beglazing
- dwerfprofiel in gemiddeld aluminium
- profiel in gemiddeld staal

Riolering

- nieuwe leiding FALGWIJZEN
- nieuwe leiding REINWATER
- nieuwe leiding AFVALWATER
- controleruip DWA
- controleruip AFVALWATER
- controleruip FWA

Buitenaanleg


- te verwijderen loofbomen
- bestaande loofbomen
- nieuwe loofbomen
- te verwijderen metselwerk muurtjes
- nieuwe haag
- waterdoorlatende klinkers
- kasseien
- overdekte weg
- grasbetondekjes
- betonverharding (20 cm uitgewassen, gekruist)
- esofit

Symbolen

- betonstrutsoleren
- betonfagels
- cementbeton
- diesel algemeen
- diesel riolering DWA
- diesel riolering FWA
- dorpel garage
- dorpel gebouw
- huloaansluiting DWA
- huloaansluiting FWA
- hydrant
- kasseien
- merkpaal betondek
- merkpaal polygoonpunt
- paal verlichting
- slip plaatnaam
- strooklap gas
- strooklap telefoon
- strooklap water
- struik
- verkeersbord
- watersluis
- afsluiting algemeen
- asgriacht
- bijgebouw
- boordsteen
- bovenkant talud van een groot
- cultuurgrens
- gebouw
- haag
- nultalud algemeen
- onderkant talud
- rand hardhard
- rand hardzacht
- rand onverhard weg
- zebrapad

Nieuwbouw van 6 gekoppelde grondgebonden woningen op de verkaveling in de BA.3140.G.N.O Groenestaakstraat 71 te Mariakerke

Sum Project
Architecture & Engineering

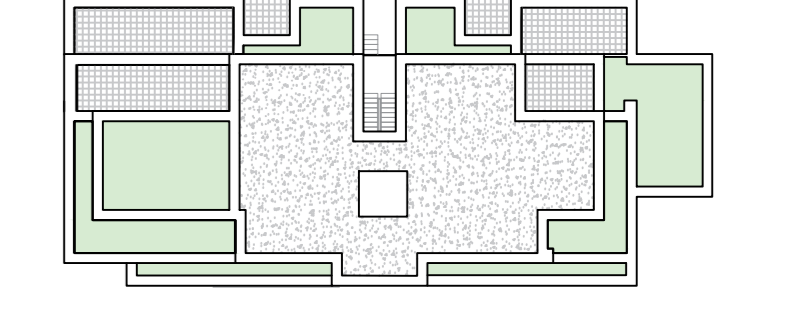

BOUWHEER	BVBA Ecoscape Kerkstraat 12, 3370 Boutersem Verantwoordingsplicht door dhr Yves de Clercq en Vinciane Meus
BOUWPLAATS	Groenestakstraat 71, 3030 Marnelieve Kadastrale gegevens: afbakening 25-veche A nrs 32853, 32873, 32893, 32893, 32893, 32893 en 32823
ONTWERPER	Sum Project, Architecture & Engineering cba Waterholven 91, 11500 Brussel t 02 512 70 11, f 02 512 31 90, brusselsum.be Denkerendonsdreeuweg 50, 9000 Gent t 09 225 54 89, f 09 223 98 92, gent@sum.be Verantwoordingsplicht door dhr P. Lievenhous, Voorzitter Bestuurder
studie / fase	Architectuur / Omgevingsvergunning

Gevel oost

schaal 1/50

planversie	datum	wijziging
A	18/03/2024	conceptuele eerste
B		
C		
D		
E		
F		
G		
H		
I		