

LEGENDE

Plan en doorsnede

- gevelzetwerk
- dropend metselwerk
- riet-dropend metselwerk
- Beton (n. stu./profa)

Gevelaanzichten

- parement
- architectonisch beton
- glas borstwering
- 1 schrijfwerk in gemiddeld aluminium + heldere beglazing
- 2 dwerfprofiel in gemiddeld aluminium
- 3 profiel in gemiddeld staal

Riolering

- nieuwe leiding FASELEN
- nieuwe leiding REGENWATER
- nieuwe leiding AFVALWATER
- controloep DNA
- controloep AFVALWATER
- controloep FWA

Buitenaanleg


- te verwijderen loofbomen
- bestaande loofbomen
- nieuwe loofbomen
- te verwijderen metselwerk muurtjes
- nieuwe haag
- waterdoorlatende klinkers
- kassien
- onverharde weg
- grasbetondekjes
- betonverharding (20 cm (uitgewassen, gekrukt))
- esdfl

Other symbols:

- betonrotatielen
- betonfagels
- cementbeton
- deksel algemeen
- deksel riolering DNA
- deksel riolering RWA
- dorpel garage
- dorpel gebouw
- huiskouslating DNA
- huiskouslating RWA
- hydrant
- kassien
- merkpaal betondek
- merkpaal polygoonpunt
- paal verlichting
- sign plaatnaam
- strooklap gas
- strooklap telefoon
- strooklap water
- struik
- verkeersbord
- watersluis
- afsluiting algemeen
- asgriacht
- bijgebouw
- boordsteen
- bovenkant laad van een groot
- cultuurgrens
- gebouw
- haag
- ruitsloot algemeen Eijn
- onderkant laad
- rand hardhard
- rand hardbocht
- rand onverharde weg
- zebrapad

Nieuwbouw van 6 gekoppelde grondgebonden woningen op de verkaveling in de BA.3140.GB.N.O Groenestaakstraat 71 te Mariakerke

Sum Project
Architecture & Engineering

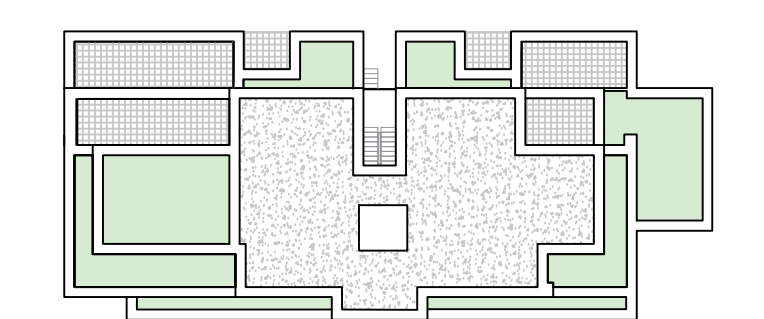

BOUWHEER BVBA Ecoscape
Kerkstraat 12, 3370 Boutersem
Verantwoordelijk door dhr Yves de Clercq en Vinciane Meus

BOUWPLAATS Groenestaakstraat 71, 3030 Mariakerke
Kadastrale gegevens: afbakening 25-veche A nrs 32853, 32873, 32893, 32893, 32893 en 32823

ONTWERPER SumProject, Architecture & Engineering cba
Waterlooban 91, 11500 Brussel t 02 512 70 11, f 02 512 31 90, brusselsum.be
Denkerendonsdreeuweg 50, 9000 Gent t 09 225 54 89, f 09 223 98 92, gent@sum.be
Verantwoordelijk door dhr. P. Lievroux, Voorzitter Bestuurder

studie / fase Architectuur / Omgevingsvergunning

Gevel oost voor brandweer

schaal 1/50

planversie	datum	wijziging
A	18/03/2014	conceptuele eerste
B		
C		
D		
E		
F		
G		
H		