



ZIE BIJZONDERE VOORWAARDE(N)

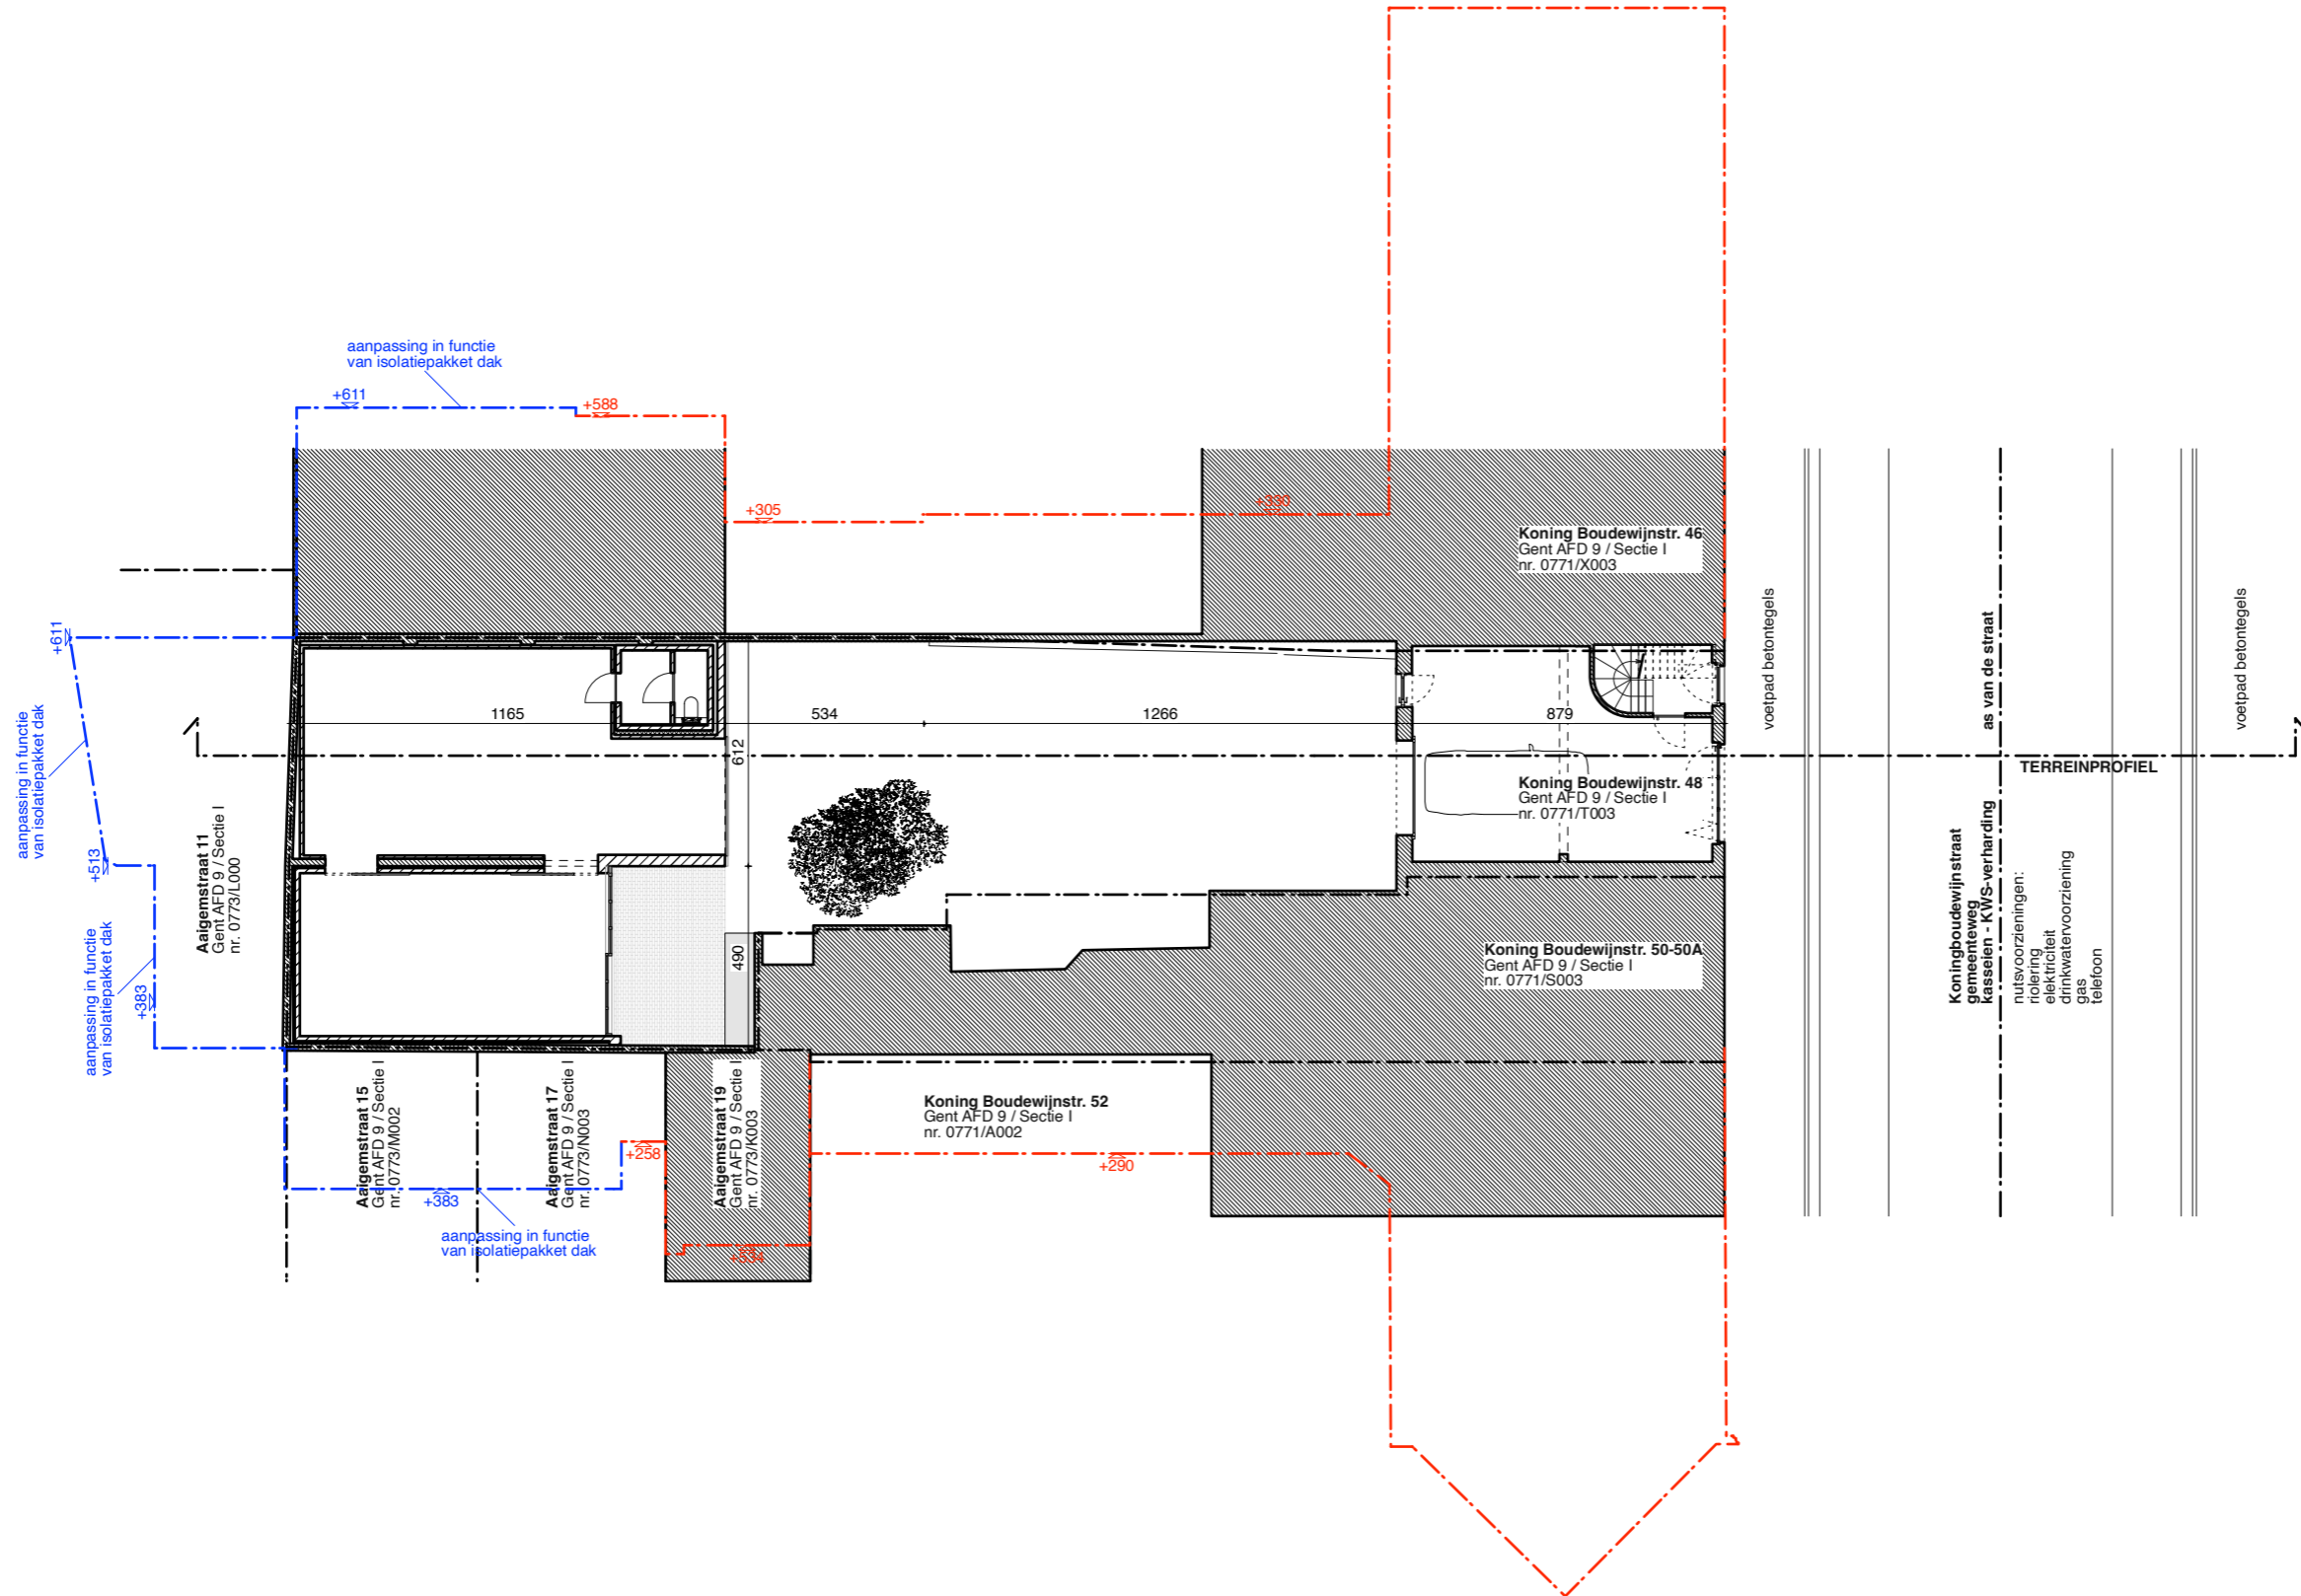

0 1 5 10 20m

schaal: 1/200

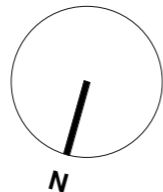

NIEUWE TOESTAND Gabarit

Atelier H-D - Koning Boudewijnstraat 48/50 - 9000 Gent

2120 BAV	09/04/24	A3	1/200
bestand	datum	formaat	schaal

VAN GELDER TILLEMEN ARCHITECTEN BV

Alle plannen zijn eigendom van Peter Van Gelder + Saar Tillemans en mogen niet gekopieerd of doorgegeven worden aan derden zonder voorafgaande schriftelijke toestemming van de architecten. Maateenheden in cm tenzij anders vermeld. **Alle maten moeten ter plaatse gecontroleerd worden.**