

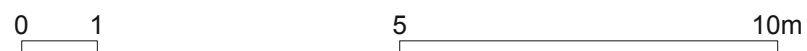
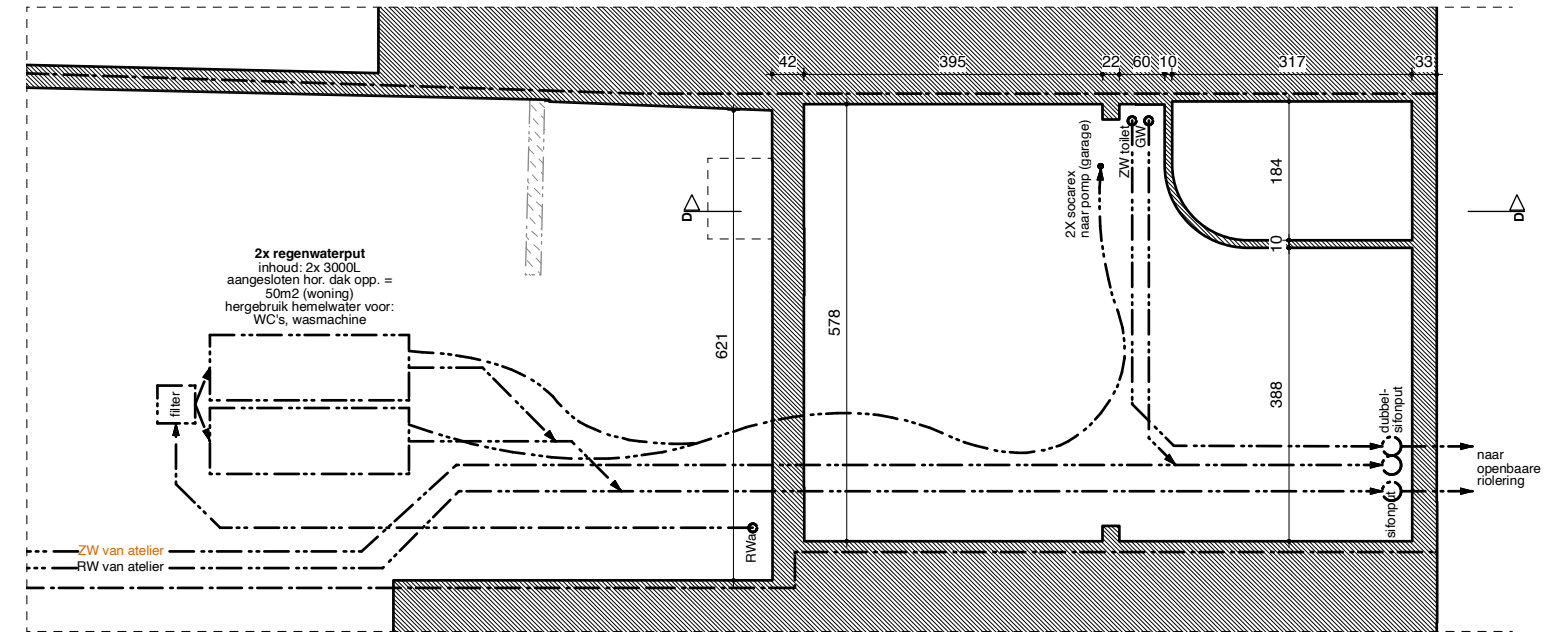


# ZIE BIJZONDERE VOORWAARDE(N)

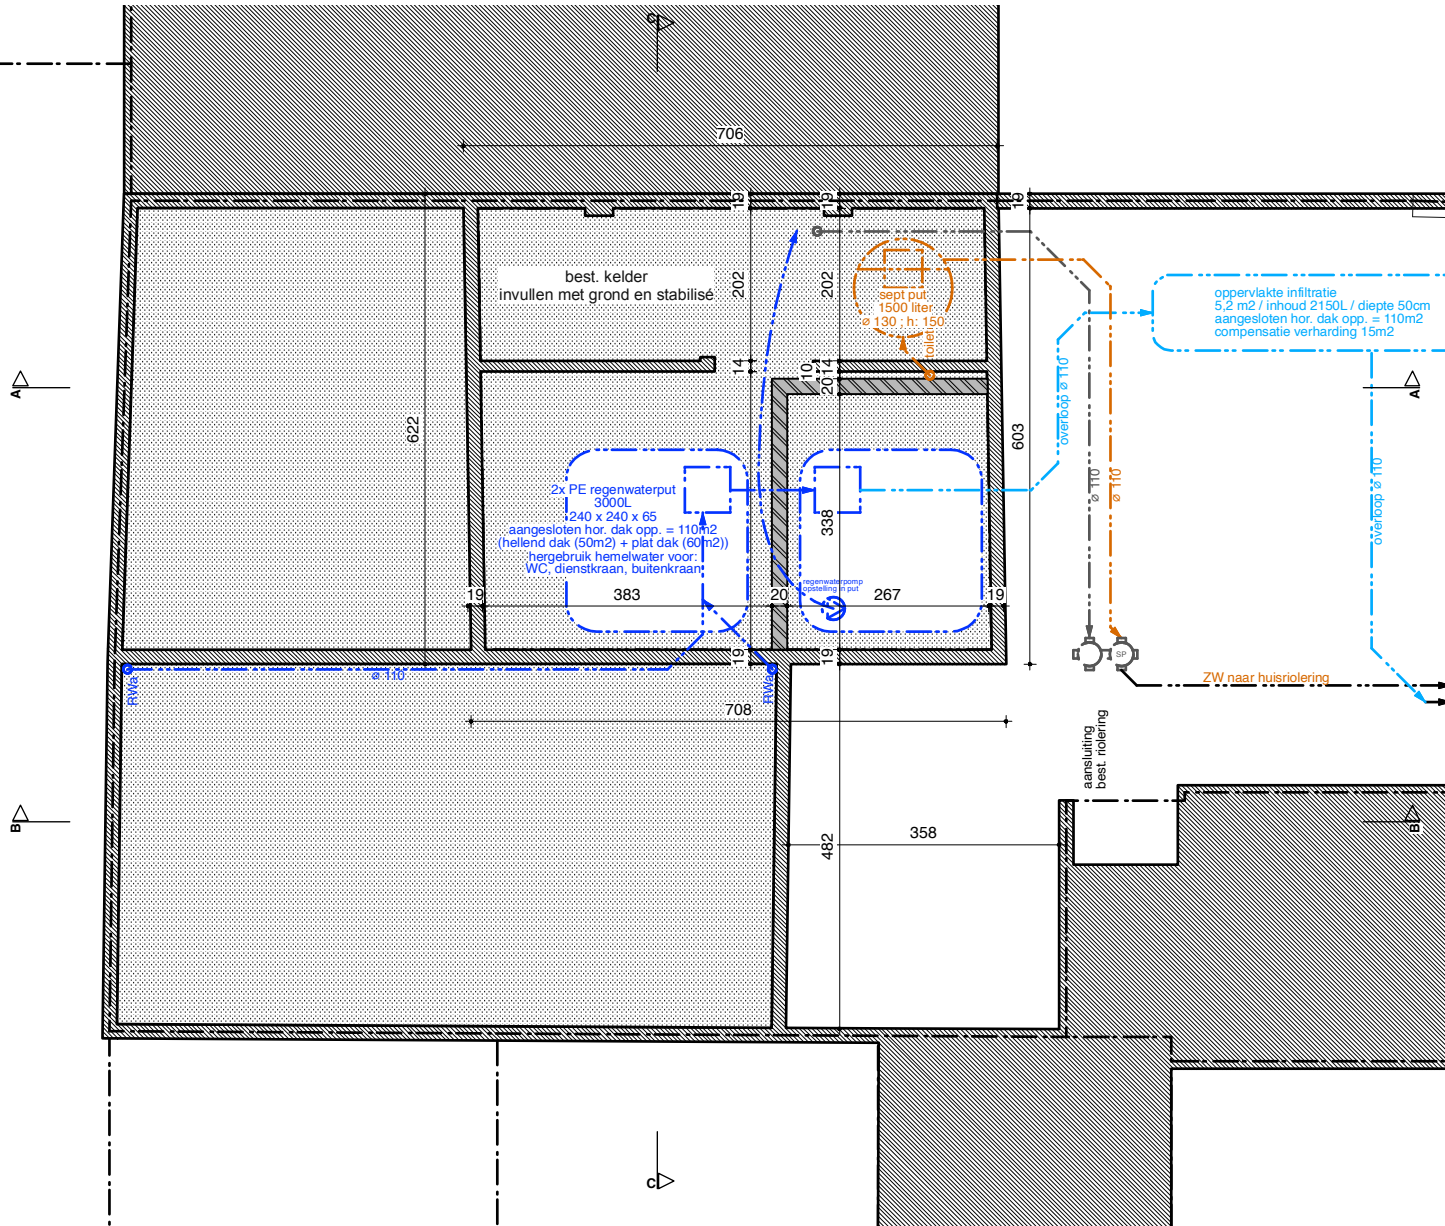

schaal: 1/100

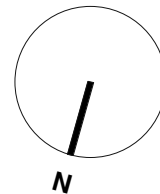

## NIEUWE TOESTAND funderingsplan

Atelier H-D - Koning Boudewijnstraat 48/50 - 9000 Gent

2120 BAV 09/04/24 A3 1/100

bestand datum formaat schaal

VAN GELDER TILLEMANN ARCHITECTEN BV

Alle plannen zijn eigendom van Peter Van Gelder + Saar Tileman en mogen niet gekopieerd of doorgegeven worden aan derden zonder voorafgaande schriftelijke toestemming van de architecten. Maateenheden in cm tenzij anders vermeld. Alle maten moeten ter plaatse gecontroleerd worden.