

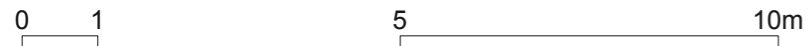
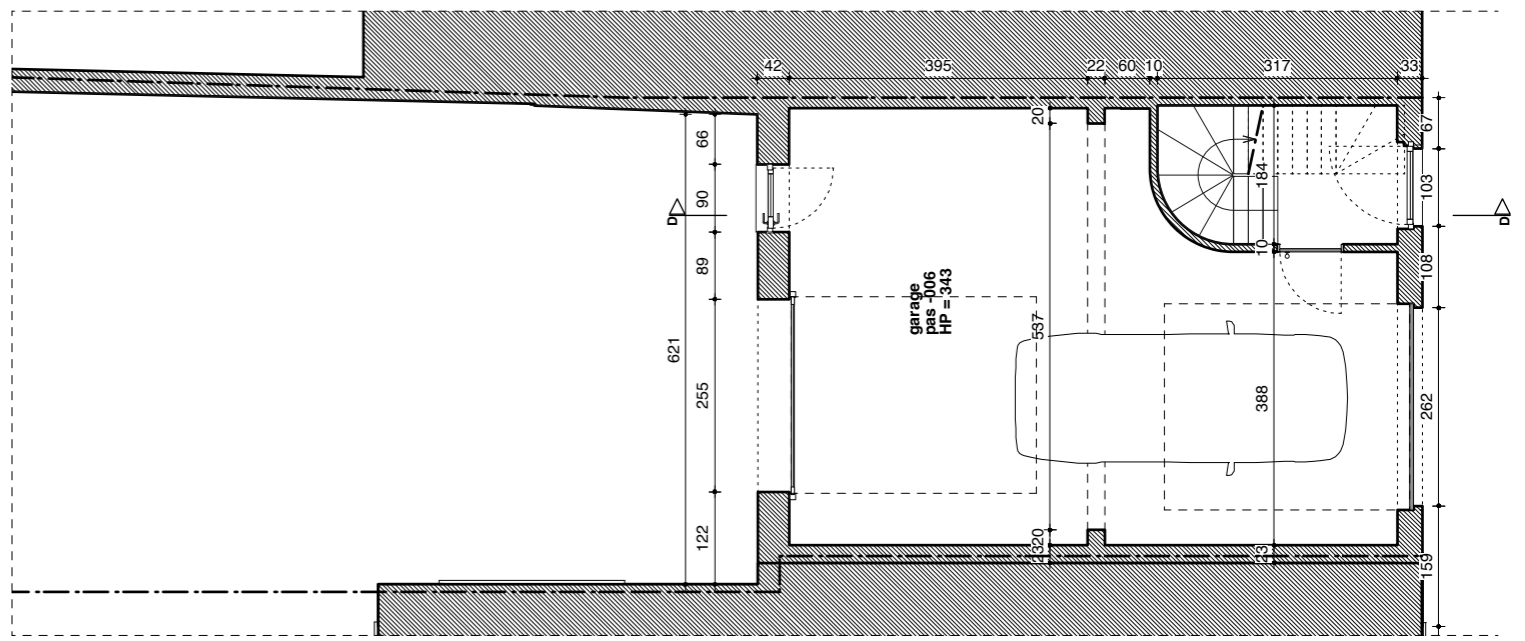


**ZIE BIJZONDERE  
VOORWAARDE(N)**

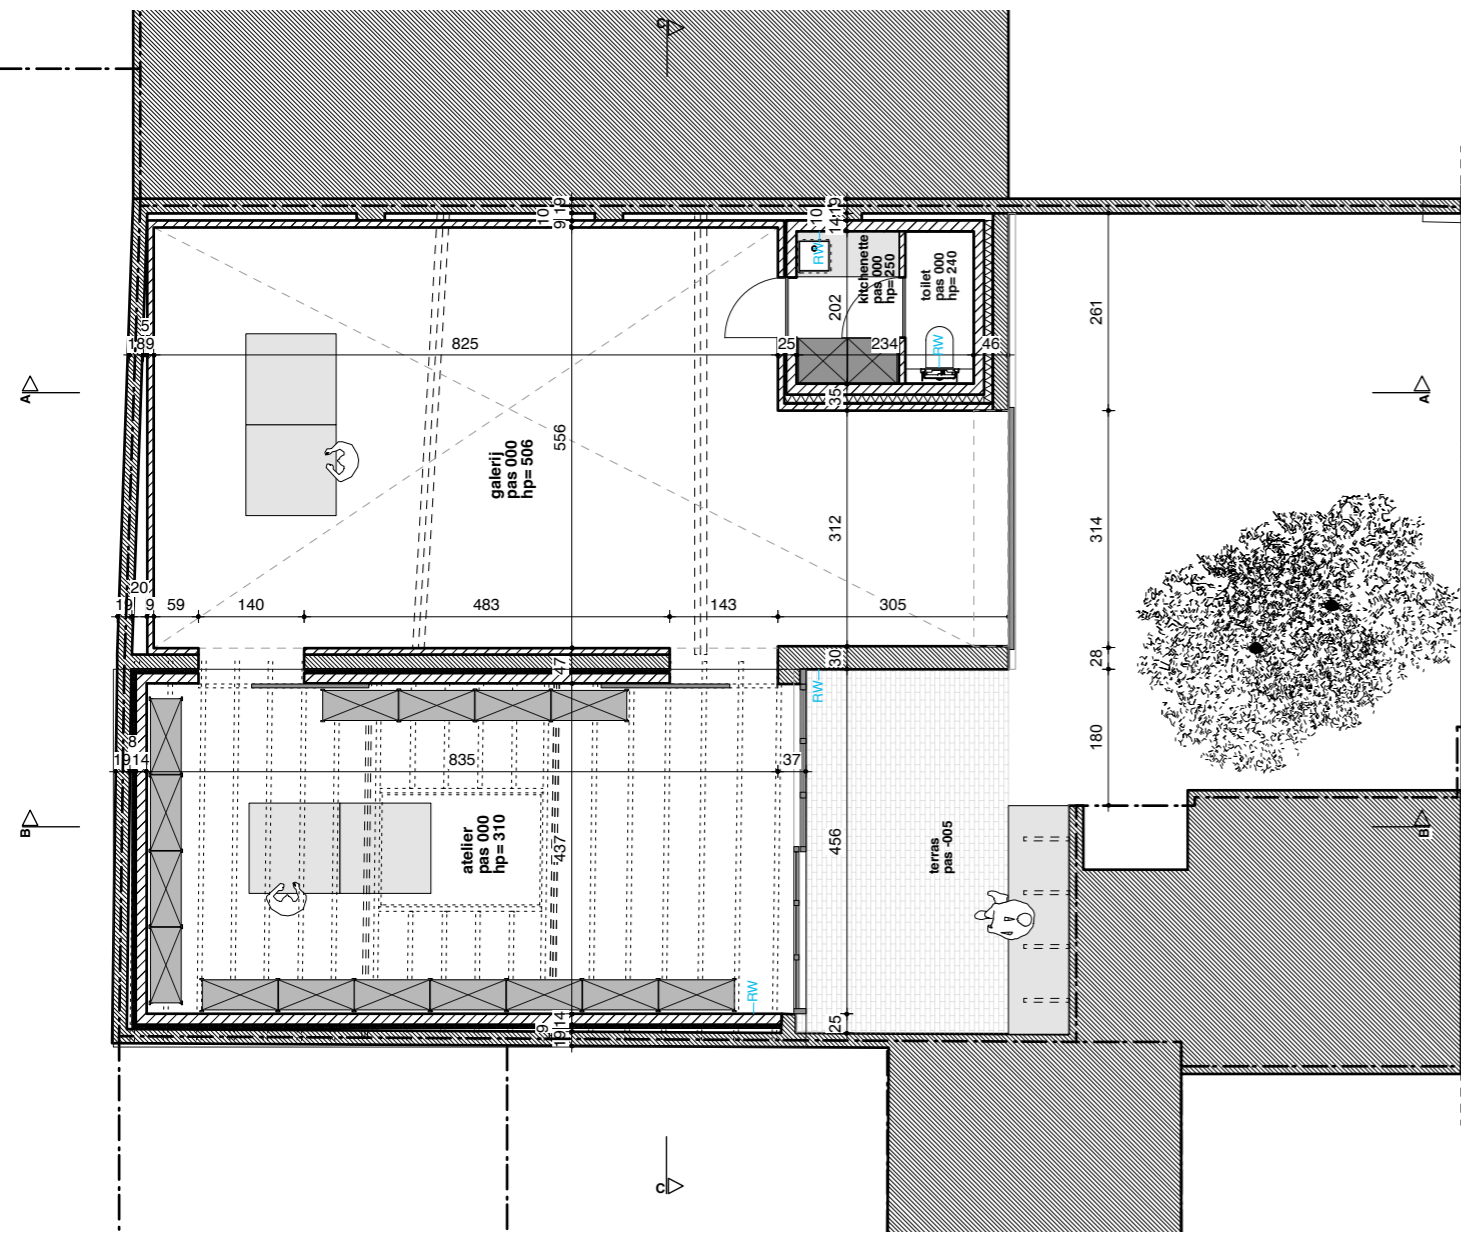

schaal: 1/100

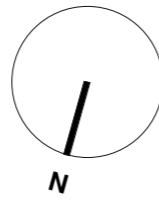

**NIEUWE TOESTAND  
gelijkvloers**

Atelier H-D - Koning Boudewijnstraat 48/50 - 9000 Gent

<b>2120 BAV</b>	<b>09/04/24</b>	<b>A3</b>	<b>1/100</b>
bestand	datum	formaat	schaal
VAN GELDER TILLEMANN ARCHITECTEN BV			

Alle plannen zijn eigendom van Peter Van Gelder + Saar Tillemann en mogen niet gekopieerd of doorgegeven worden aan derden zonder voorafgaande schriftelijke toestemming van de architecten. Maateenheden in cm tenzij anders vermeld. **Alle maten moeten ter plaatse gecontroleerd worden.**