

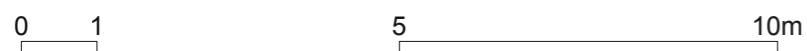
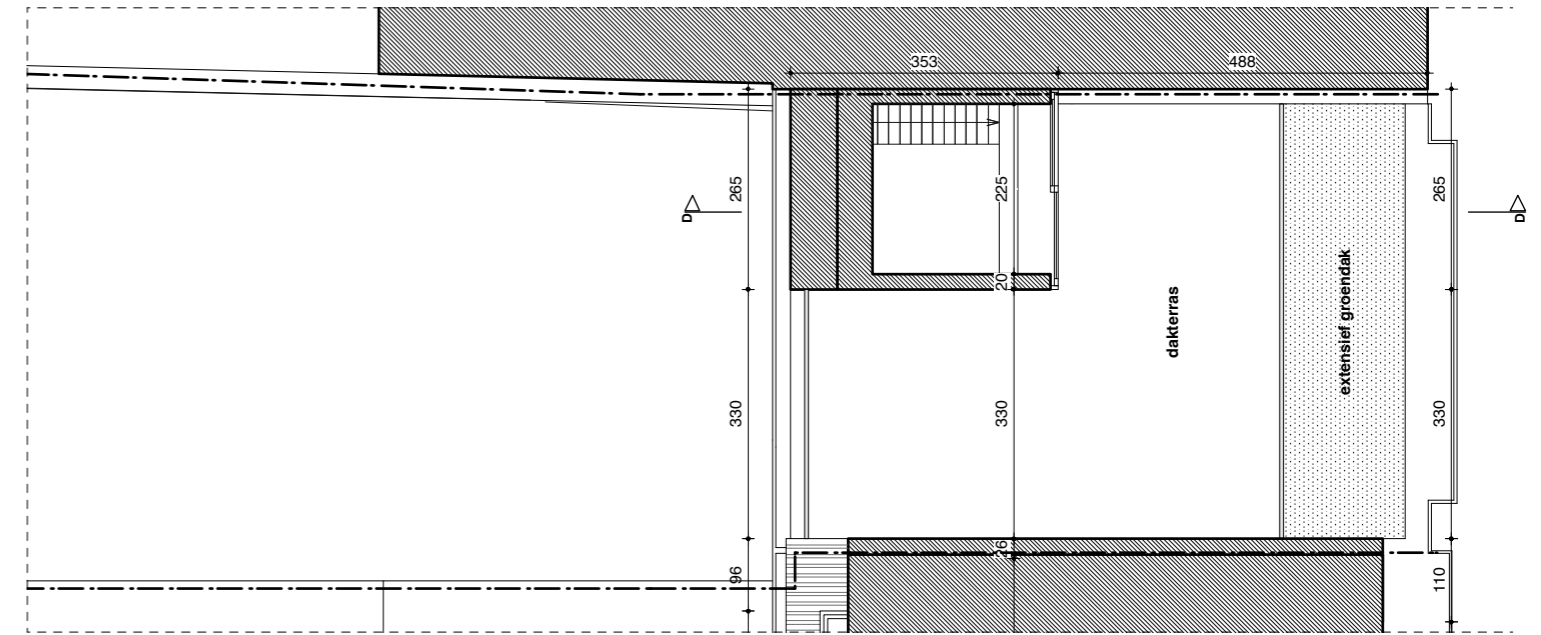


**ZIE BIJZONDERE
VOORWAARDE(N)**

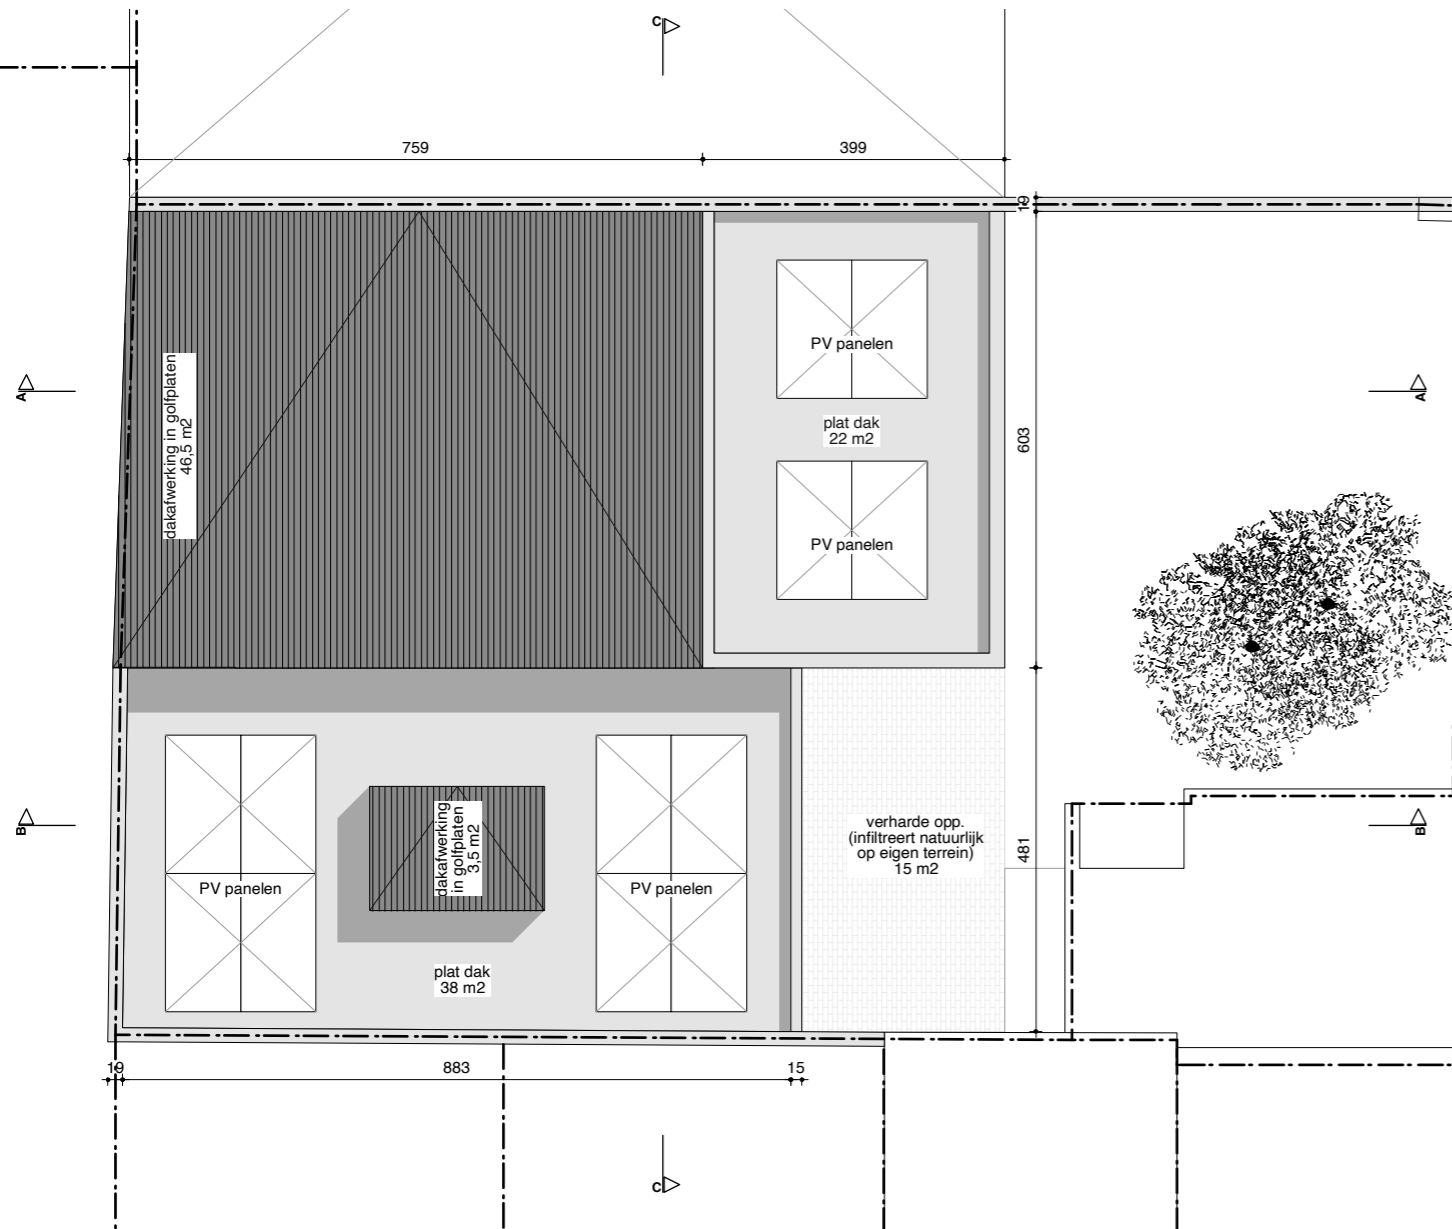

schaal: 1/100

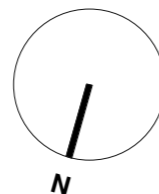

**NIEUWE TOESTAND
niv. +3**

Atelier H-D - Koning Boudewijnstraat 48/50 - 9000 Gent

2120 BAV	09/04/24	A3	1/100
bestand	datum	formaat	schaal

VAN GELDER TILLEMANN ARCHITECTEN BV

Alle plannen zijn eigendom van Peter Van Gelder + Saar Tillemann en mogen niet gekopieerd of doorgegeven worden aan derden zonder voorafgaande schriftelijke toestemming van de architecten. Maateenheden in cm tenzij anders vermeld. **Alle maten moeten ter plaatse gecontroleerd worden.**