
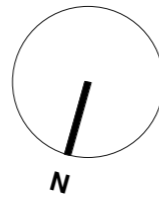
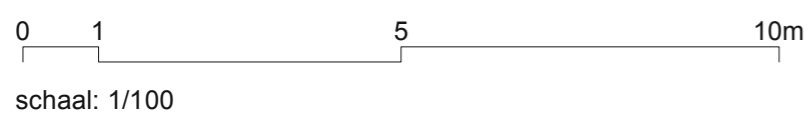
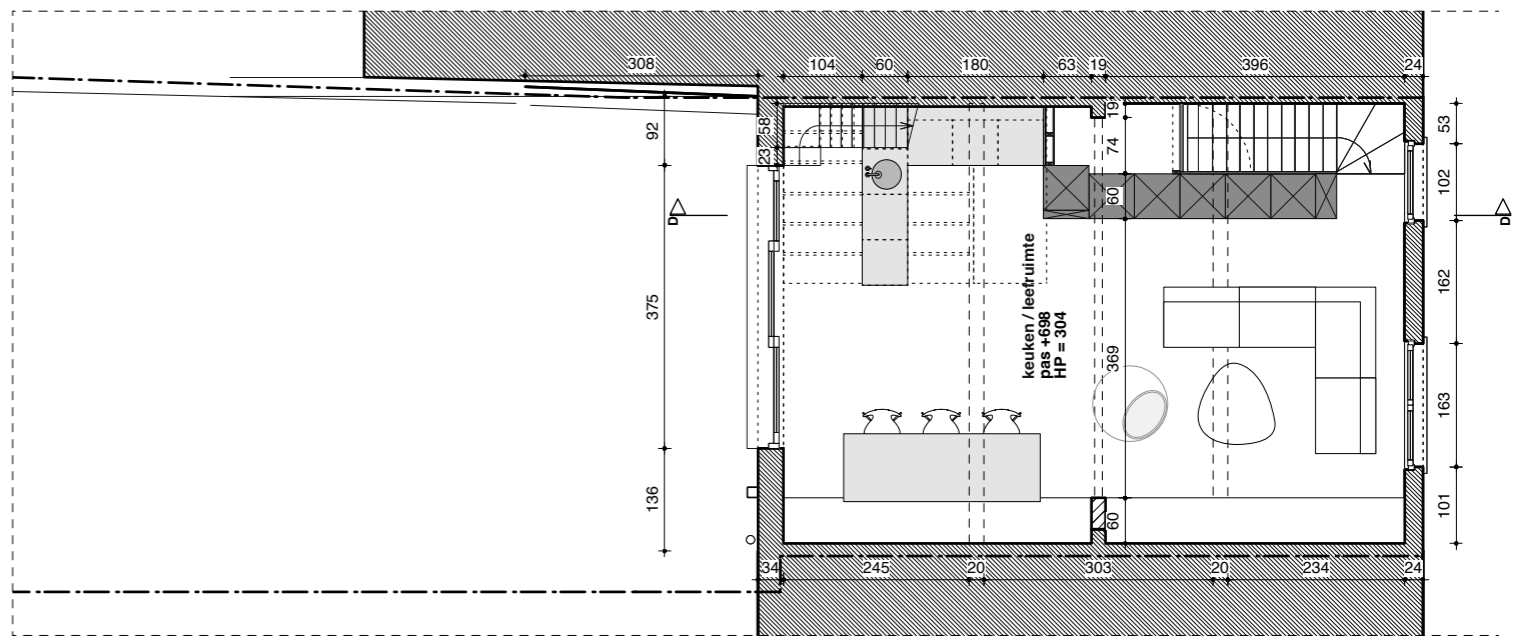


**ZIE BIJZONDERE  
VOORWAARDE(N)**

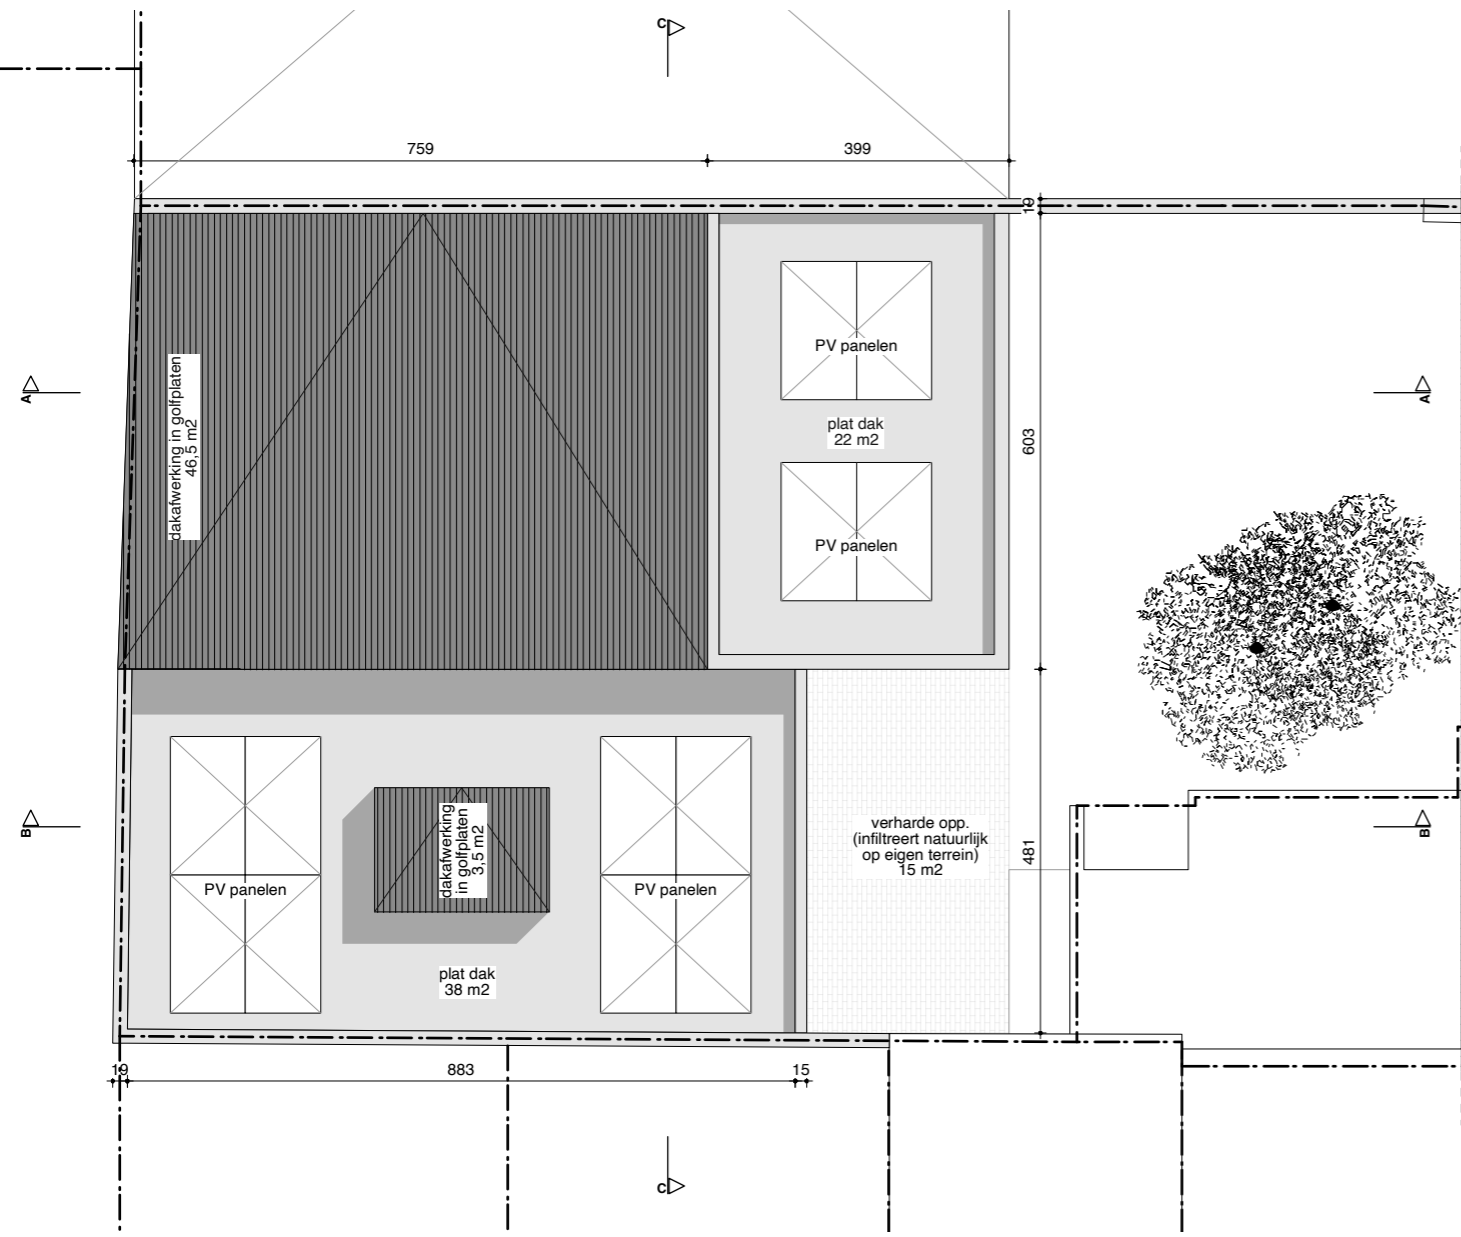

<b>NIEUWE TOESTAND</b>			
niv. +2			
Atelier H-D - Koning Boudewijnstraat 48/50 - 9000 Gent			
<b>2120 BAV</b>	<b>09/04/24</b>	<b>A3</b>	<b>1/100</b>
bestand	datum	formaat	schaal
VAN GELDER TILLEMANN ARCHITECTEN BV			

Alle plannen zijn eigendom van Peter Van Gelder + Saar Tillemann en mogen niet gekopieerd of doorgegeven worden aan derden zonder voorafgaande schriftelijke toestemming van de architecten. Maateenheden in cm tenzij anders vermeld. Alle maten moeten ter plaatse gecontroleerd worden.