
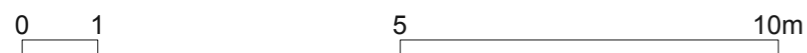


# ZIE BIJZONDERE VOORWAARDE(N)

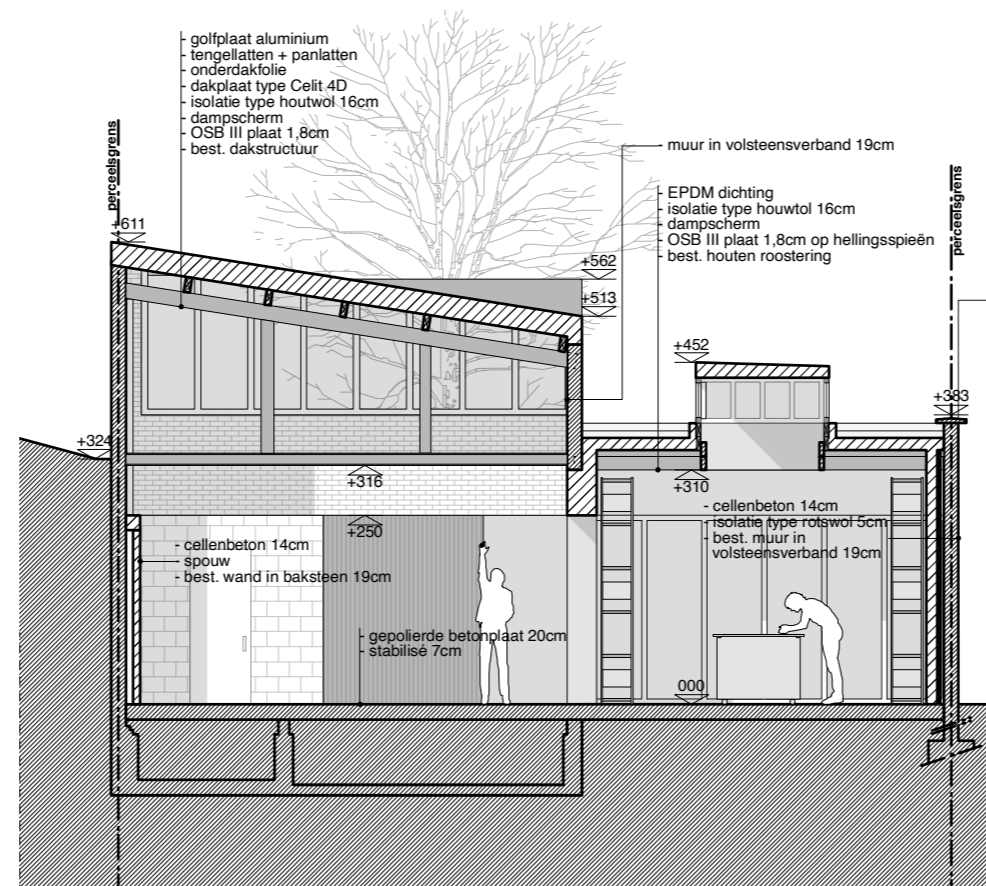

schaal: 1/100

## NIEUWE TOESTAND Snedes C

Atelier H-D - Koning Boudewijnstraat 48/50 - 9000 Gent

<b>2120 BAV</b>	<b>09/04/24</b>	<b>A3</b>	<b>1/100</b>
bestand	datum	formaat	schaal

VAN GELDER TILLEMANN ARCHITECTEN BV

Alle plannen zijn eigendom van Peter Van Gelder + Saar Tillemann en mogen niet gekopieerd of doorgegeven worden aan derden zonder voorafgaande schriftelijke toestemming van de architecten. Maateenheden in cm tenzij anders vermeld. **Alle maten moeten ter plaatse gecontroleerd worden.**