

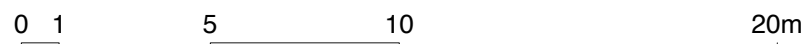
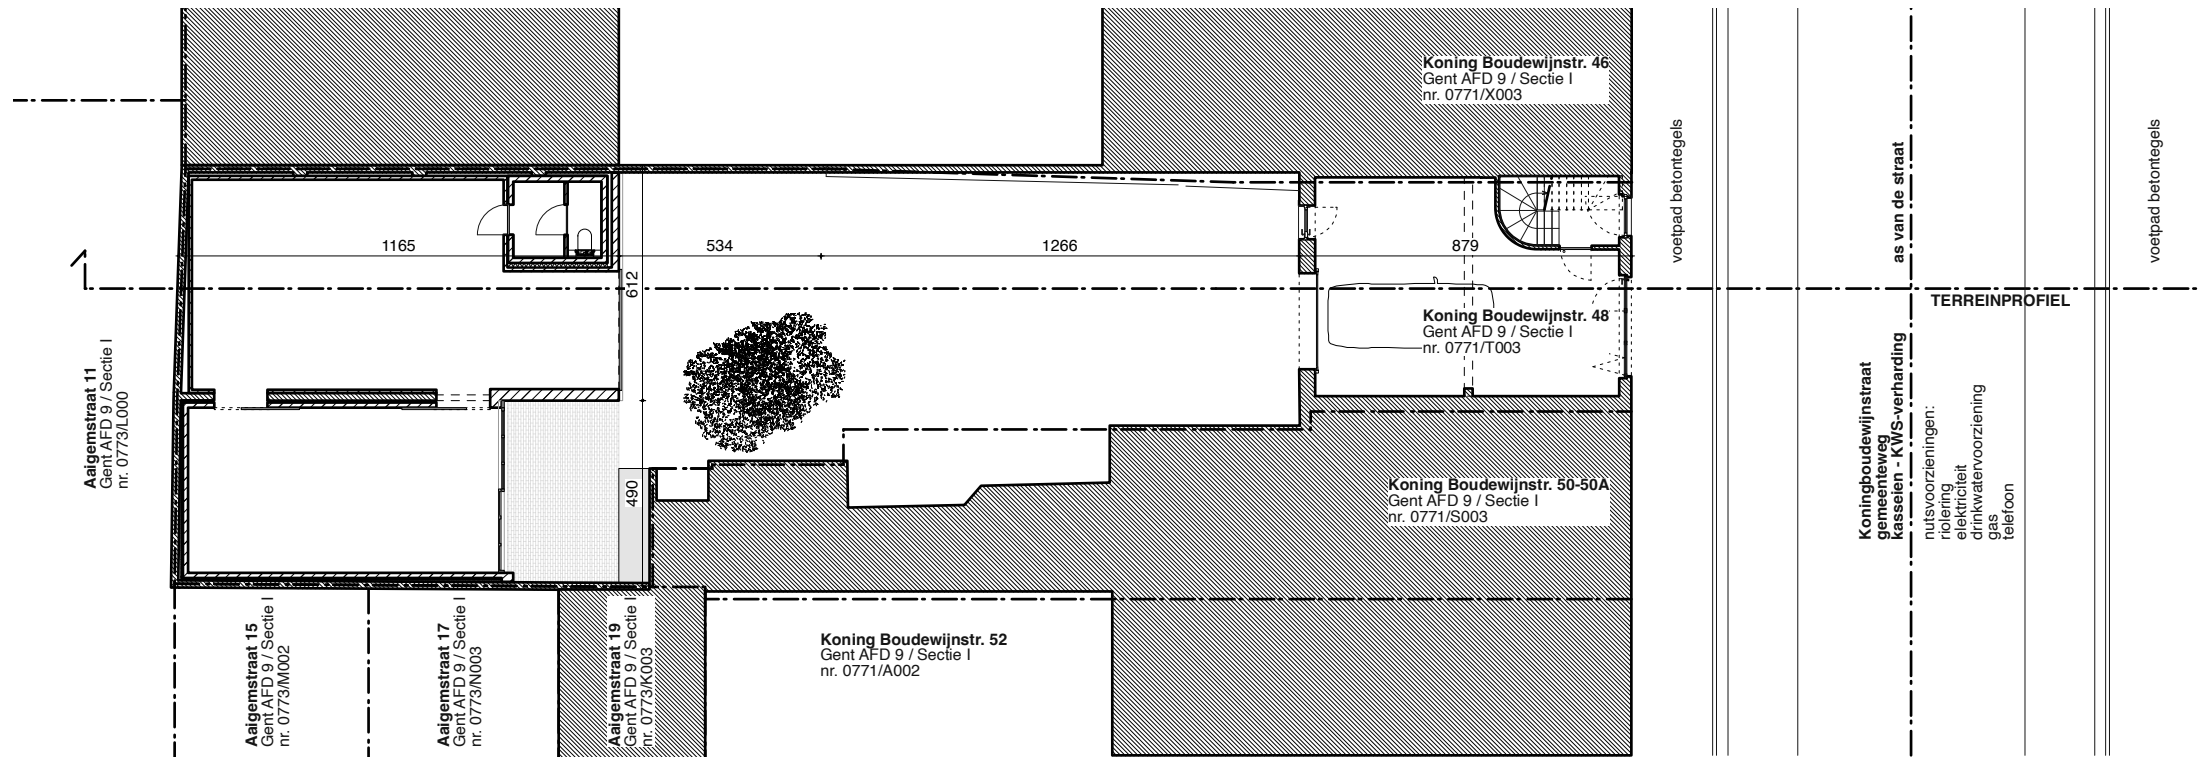


**ZIE BIJZONDERE
VOORWAARDE(N)**

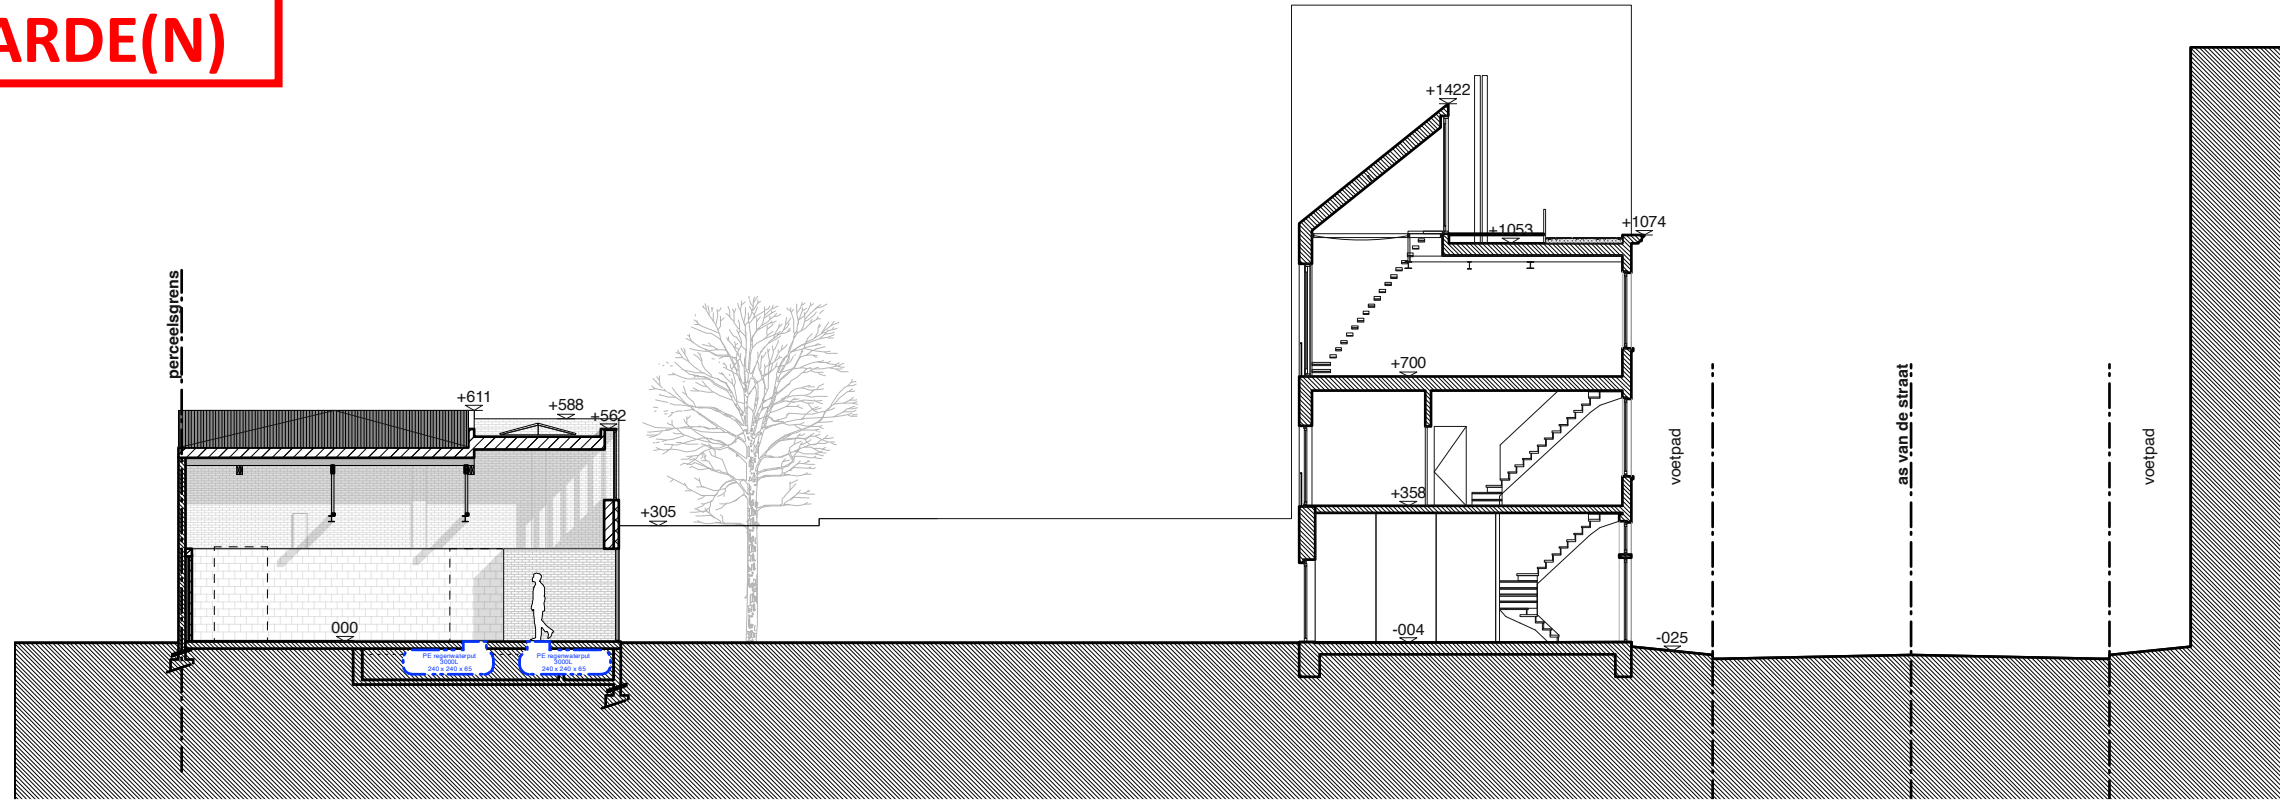

schaal: 1/200

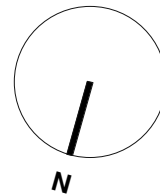

**NIEUWE TOESTAND
inplantingsplan en terreinprofiel**

Atelier H-D - Koning Boudewijnstraat 48/50 - 9000 Gent

2120 BAV **09/04/24** **A3** **1/200**
bestand datum formaat schaal

VAN GELDER TILLEMANN ARCHITECTEN BV

Alle plannen zijn eigendom van Peter Van Gelder + Saar Tilleman en mogen niet gekopieerd of doorgegeven worden aan derden zonder voorafgaande schriftelijke toestemming van de architecten. Maateenheden in cm tenzij anders vermeld. Alle maten moeten ter plaatse gecontroleerd worden.