


**ZIE BIJZONDERE
VOORWAARDE(N)**

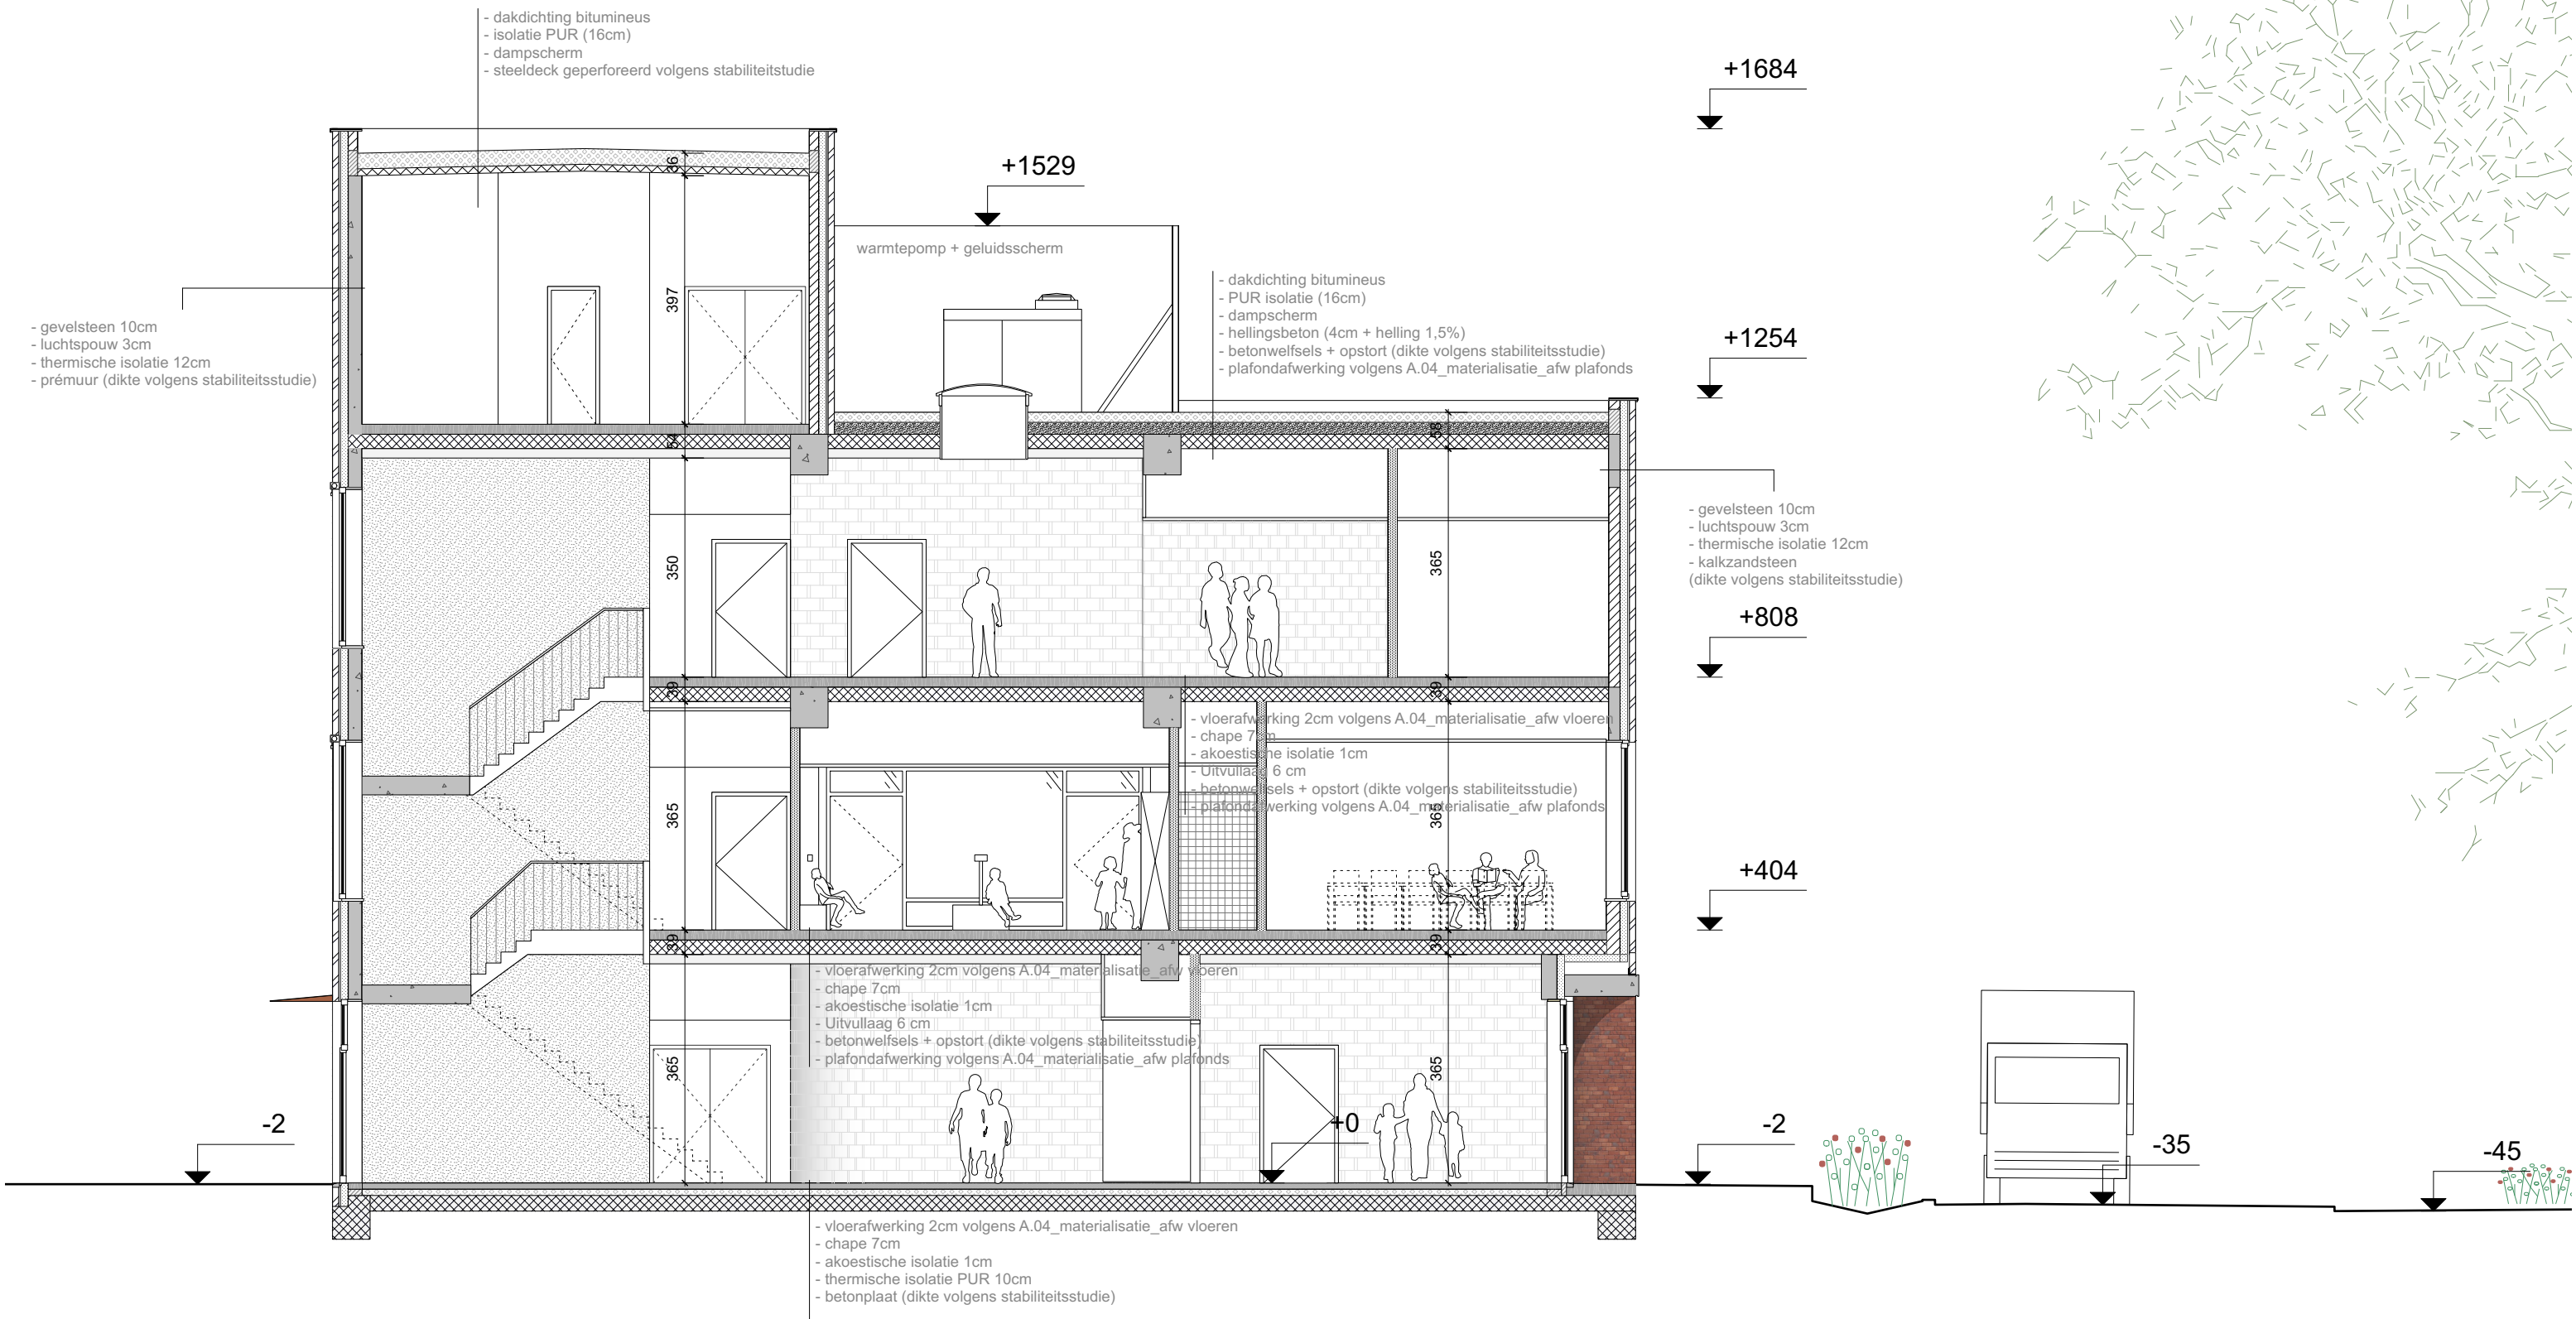

<p>schaal 1:100 gebruikte eenheid - cm</p>		<p>GO!_C1_21504_BS Voskenslaan_Gent_A.02</p> <p>projectnr.: 0520 GVR1 project adres: Voskenslaan z.nr, 9000 Gent fase: BA onderwerp: snede CC' formaat: A3 1/100 datum: 26/01/24</p>	<p>Bouwheer: Consortium Aurora Oude Graanmarkt 63, B-1000 Brussel</p> <p>Architect: evr-Architecten Oktrooiplein 1 bus 301, 9000 Gent</p>	
---	--	--	---	--