ZIE BIJZONDERE VOORWAARDE(N)

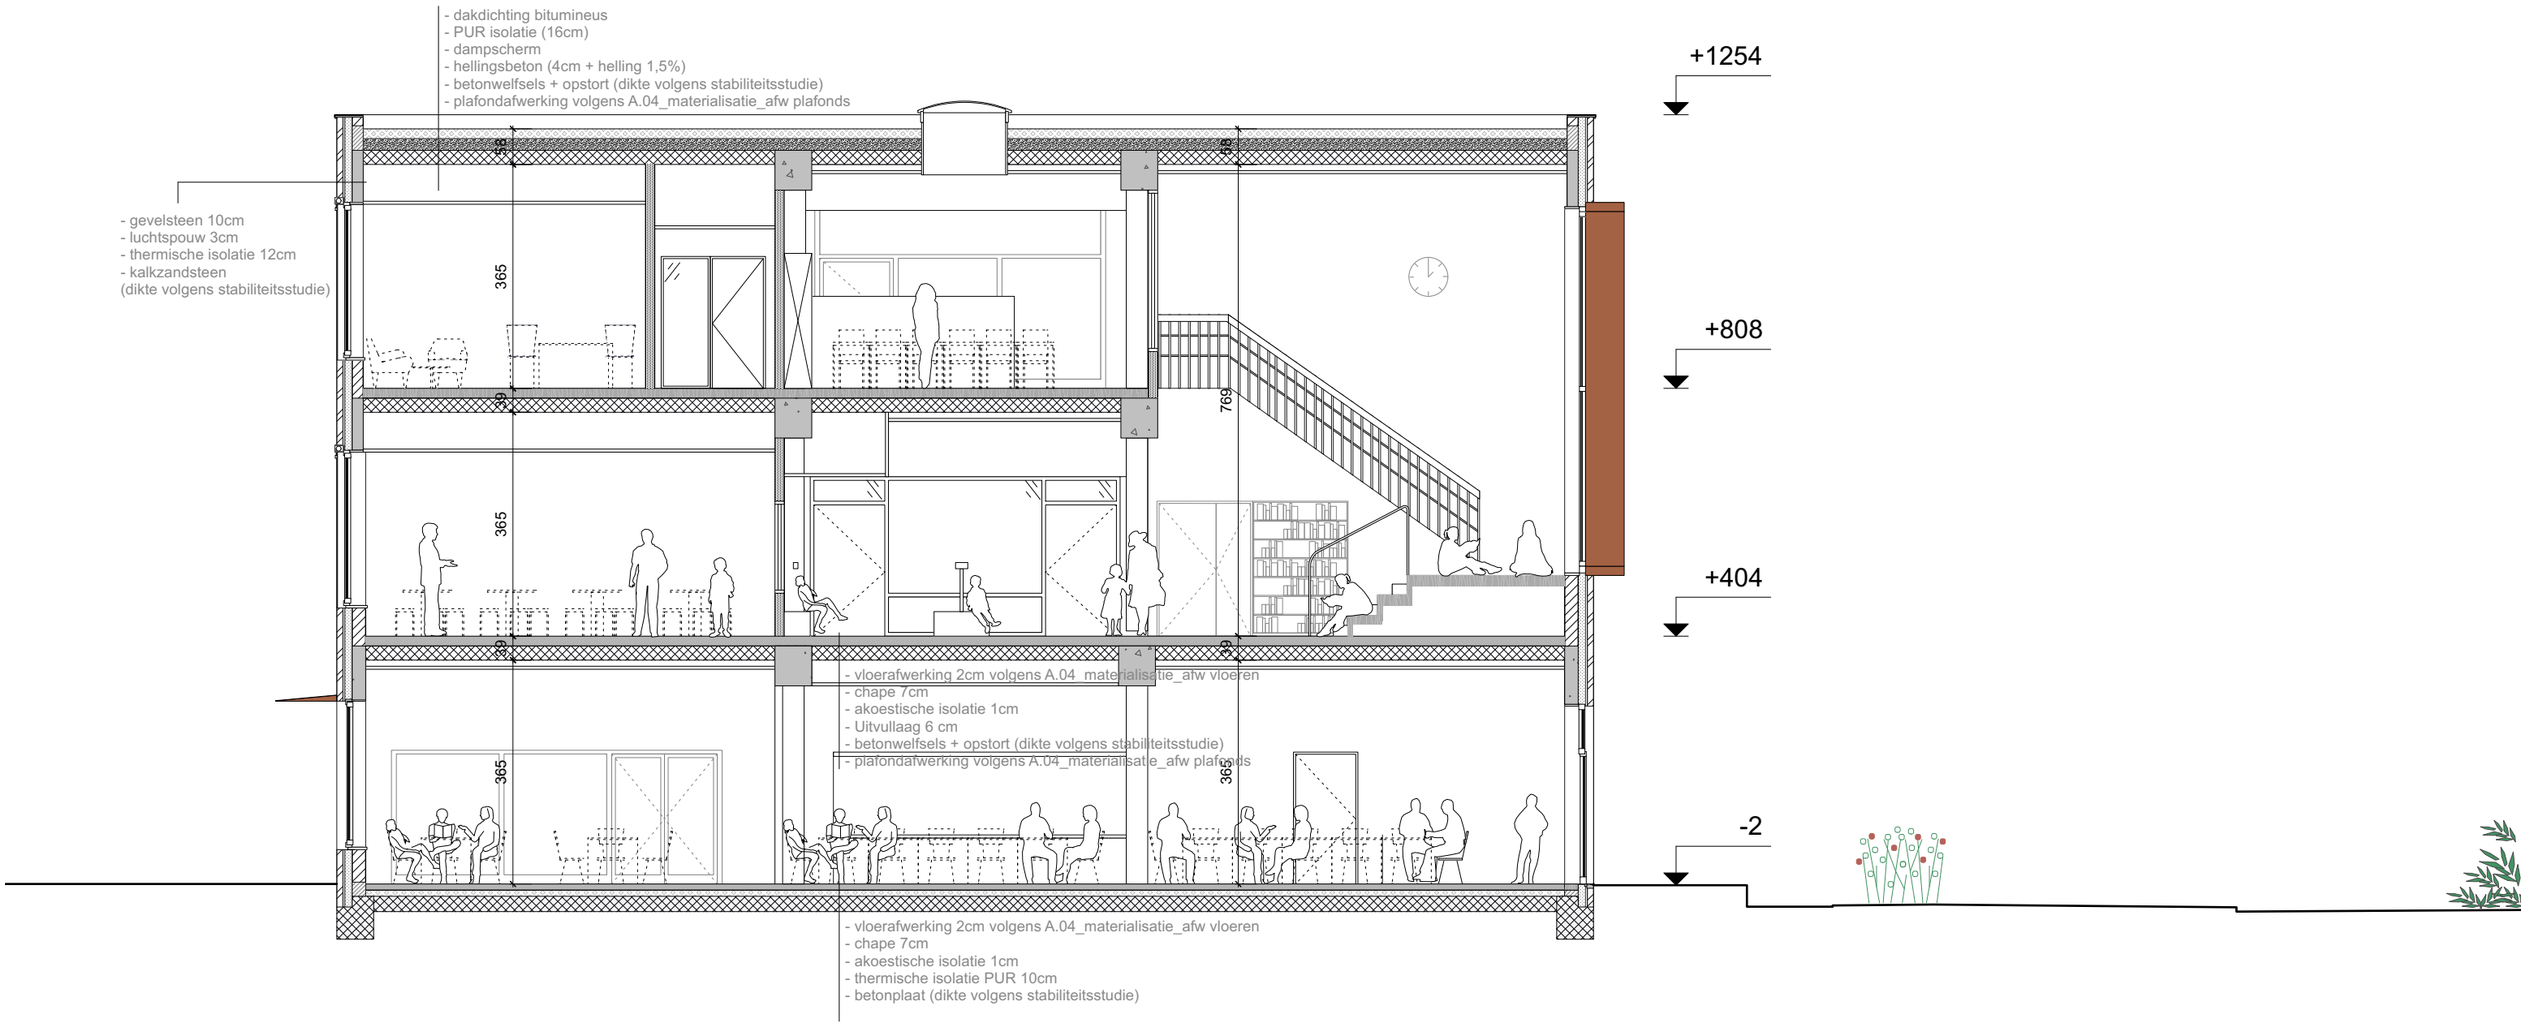

0,2 1 2 4 6 8 10 m

schaal 1:100 gebruikte eenheid - cm

evr

GO!_C1_21504_BS Voskenslaan_Gent_A.02

projectnr.:	0520 GVR1
project adres	Voskenslaan z.nr, 9000 Gent
fase:	BA
onderwerp:	snede DD'
formaat:	A3 1/100
datum:	26/01/24

Bouwheer:
Consortium Aurora
Oude Graanmarkt 63, B-1000 Brussel

Architect:
evr-Architecten
Oktrooiplein 1 bus 301, 9000 Gent

AURORA