ZIE BIJZONDERE VOORWAARDE(N)

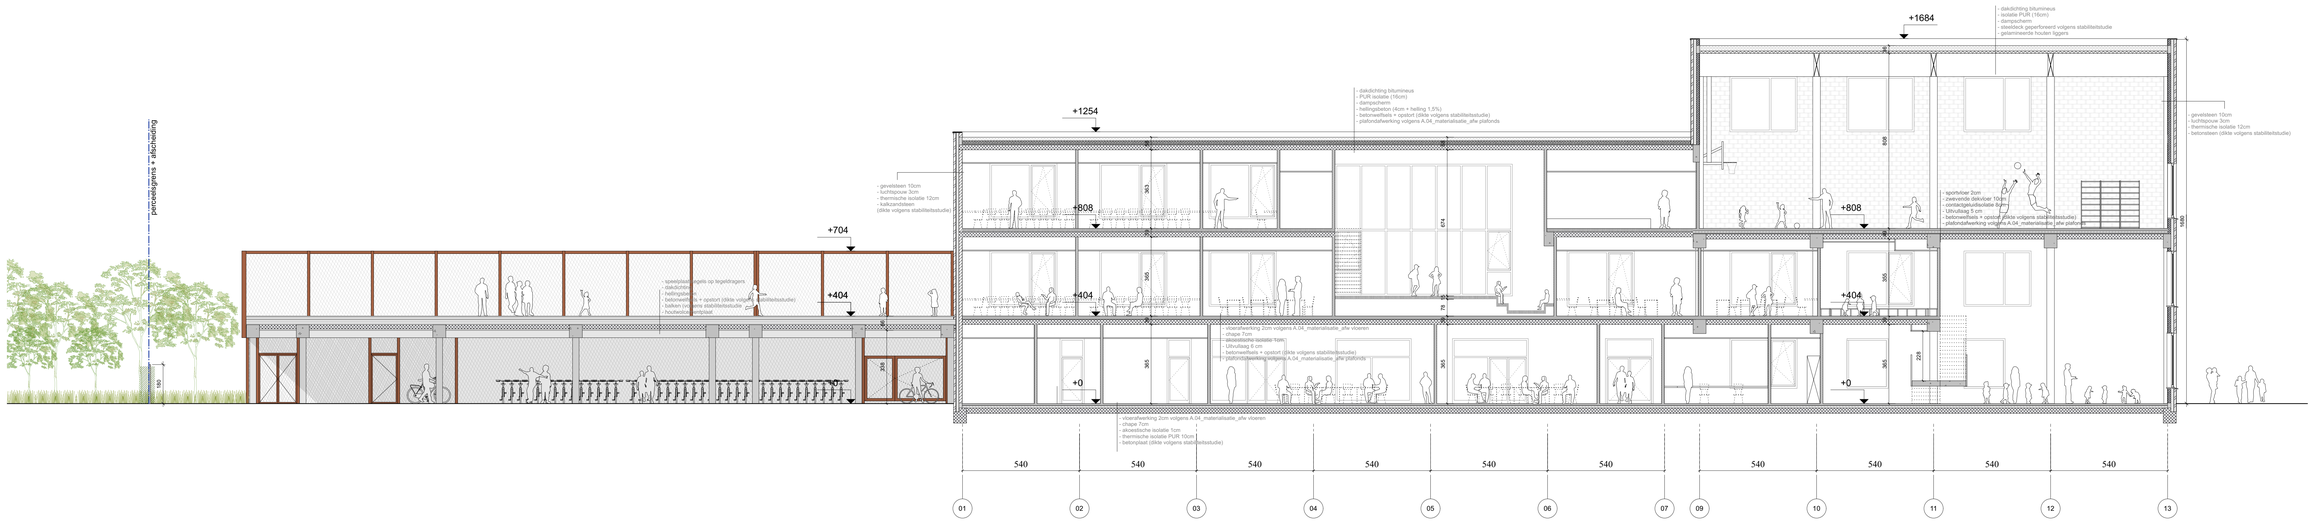

0,2 1 2 4 6 8 10 m schaal 1:100 gebruikte eenheid - cm	evr	**GO!_C1_21504_BS Voskenslaan_Gent_A.02** projectnr.: 0520 GV/R1 project adres Voskenslaan z.nr, 9000 Gent fase: BA onderwerp: sneden BB' formaat: A0 1/100 datum: 26/01/24	Bouwheer: **Consortium Aurora** Oude Graanmarkt 63, B-1000 Brussel Architect: **evr-Architecten** Oktrooiplein 1 bus 301, 9000 Gent		AURORA