ZIE BIJZONDERE VOORWAARDE(N)

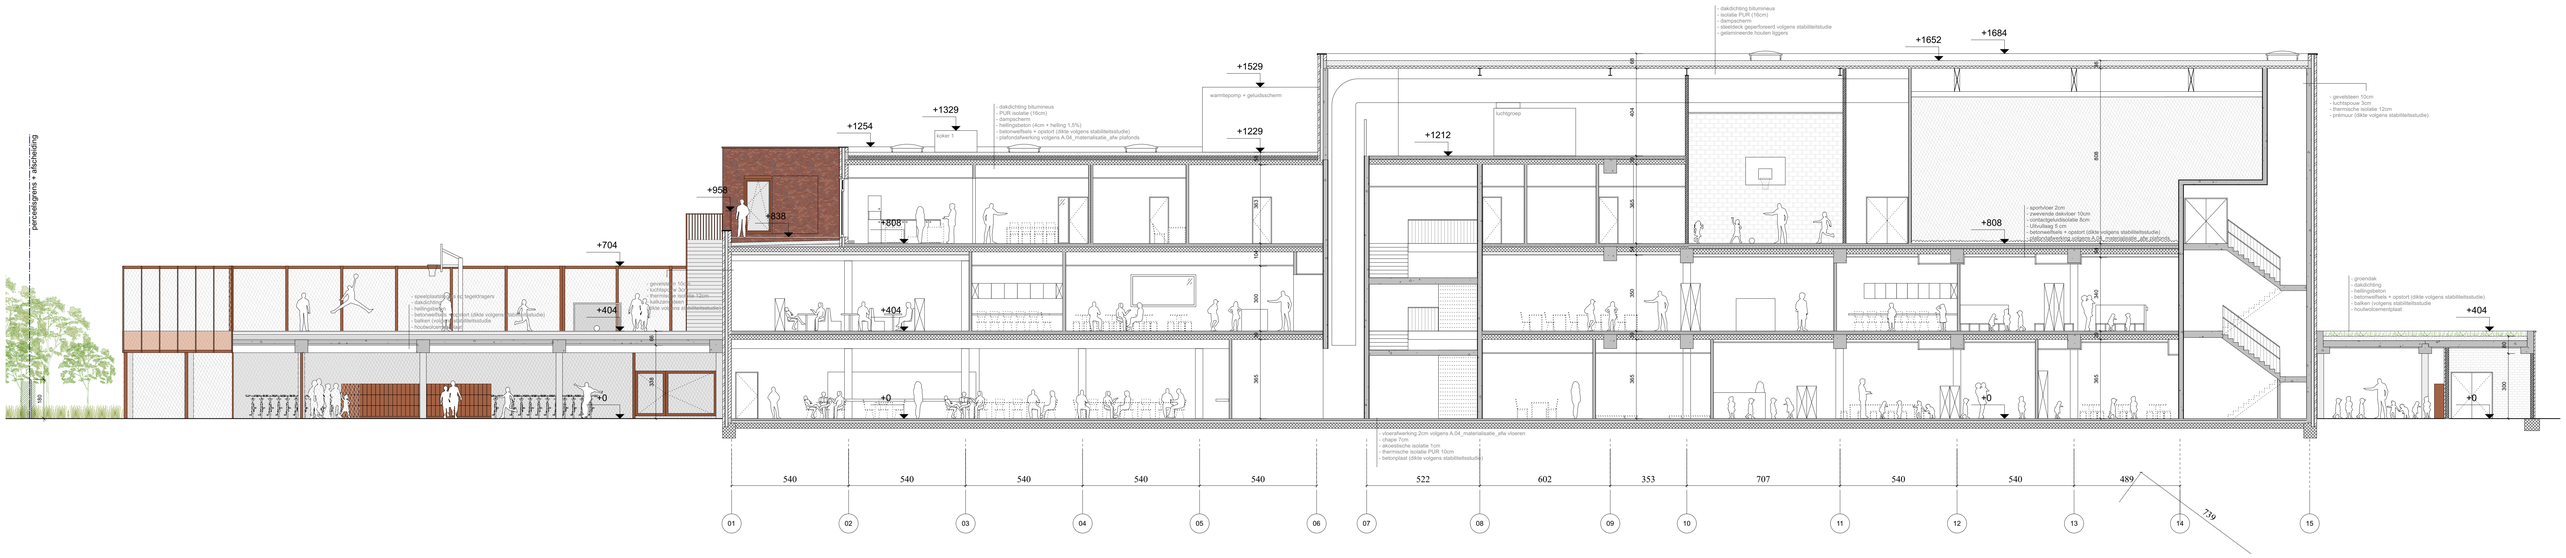

schaal 1:100 gebruikte eenheid - cm

evr

G01_C1_21504_BS Voskenslaan_Gent_A.02

projectnr.: 0020 GVR1
project adres: Voskenslaan z.nr, 9000 Gent
fase: Bouw
onderwerp: Schetsontwerp A/1
formaat: A0 1/100
datum: 26/01/24

Bouwheer:
Consortium Aurora
Oude Graanmarkt 63, B-1000 Brussel

Architect:
evr-Architecten
Oktrooiplein 1 bus 301, 9000 Gent

AURORA