ZIE BIJZONDERE VOORWAARDE(N)

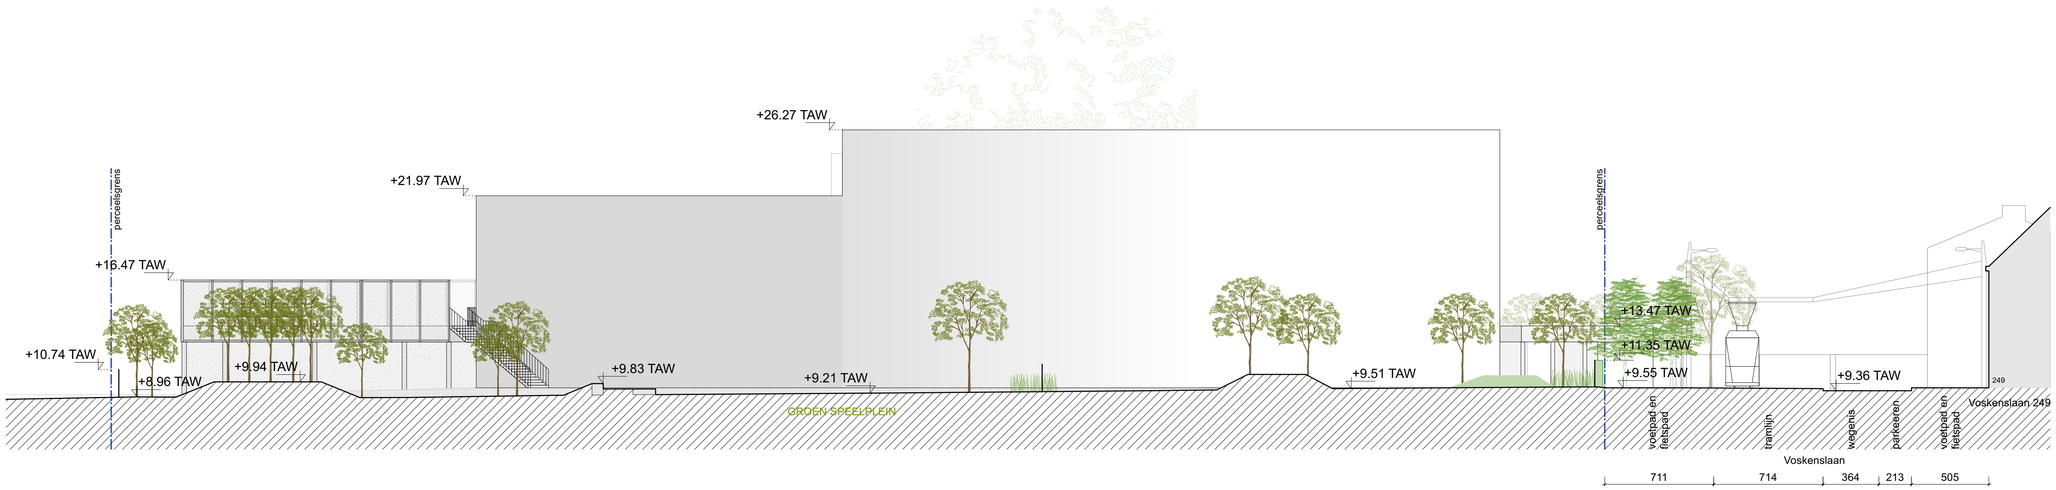

schaal 1:200 gebruikte eenheid - cm

evr

GO!_C1_21707_BS Voskenslaan_Gent_A.02
project adres Voskenslaan z.nr, 9000 Gent
projectnr.: 0520 GVR1
fase: BA
onderwerp: terreinprofiel AA nieuw
formaat: A1 1/200
datum: 25/01/24

Bouwheer:
Consortium Aurora
Oude Graanmarkt 63, B-1000 Brussel

Architect:
evr-Architecten
Oktrooiplein 1 bus 301, 9000 Gent

N
W
O
Z

AURORA