

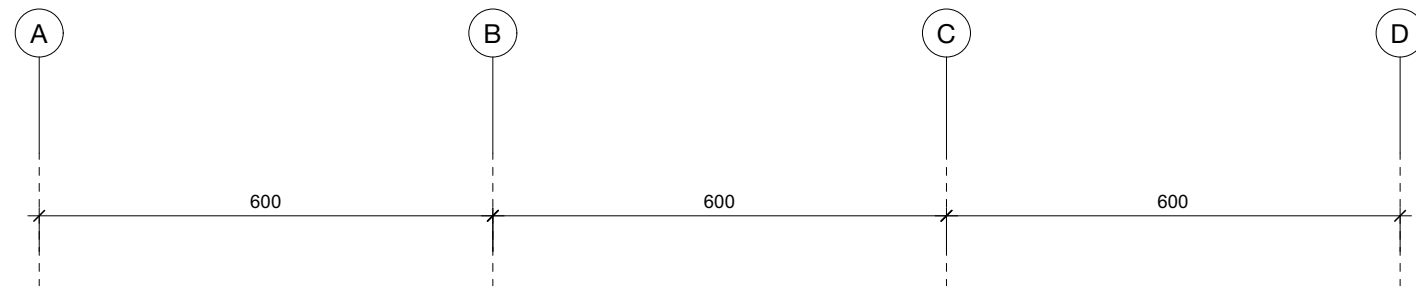


**ZIE BIJZONDERE
VOORWAARDE(N)**

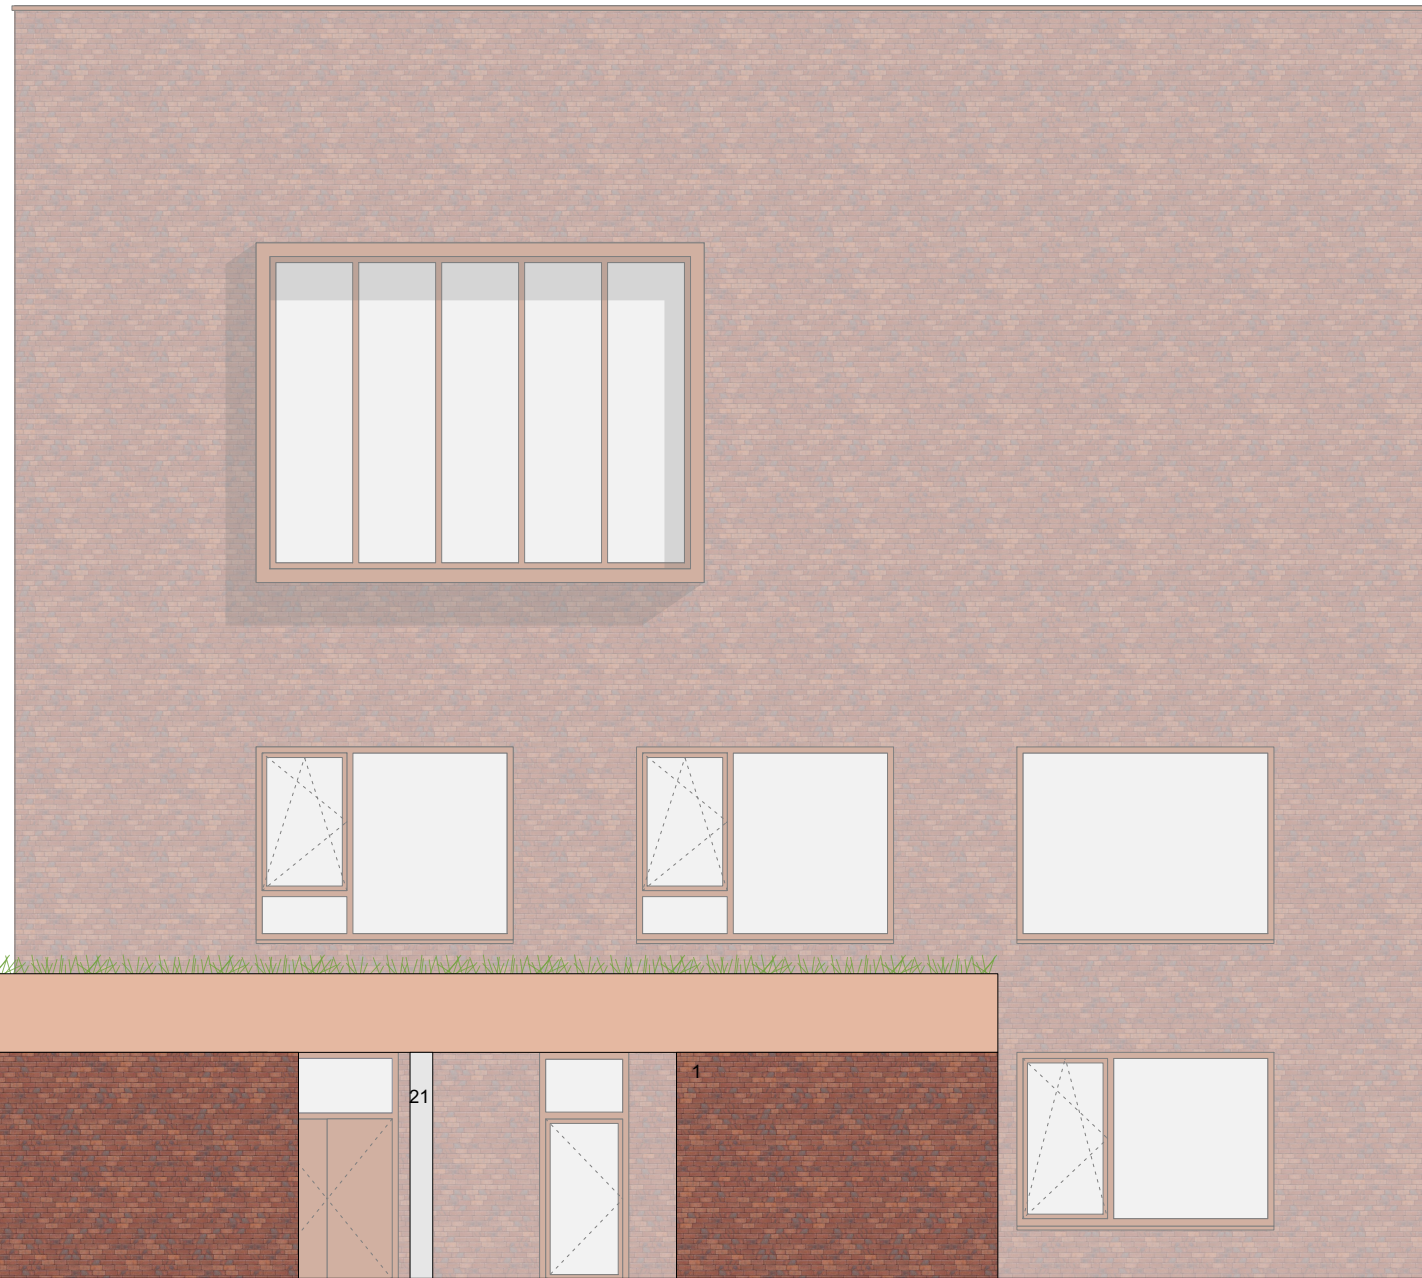

+1684

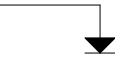

+404

104

300

+0

600

148

30

322

425

580

2160

LEGENDE GEVELS

metselwerk:
1. rode baksteen
1b. terugspringend rode baksteen

Buitschrijnwerk, rood gelakt
2. aluminium schrijnwerk beglaasd
3. beglaasde deur
4. niet-beglaasde deur
5. mobiele zonnewering
6. vaste zonnewering


Buitenconstructie, staal, rood gelakt
7. schoolpoort
8. stalen vloerplaatprofiel
9. buitentrap
10. spijlenbalustrade
11. omheining speelplaats
12. stalen net opgespannen in beton/staalstructuur
13. raamkader 40 cm uitstekend

Dakopbouw
14. opstand technische koker,
bitumen (terugliggend t.o.v. gevel)
15. geluidscherm warmtepomp, aluminium,
rood gelakt (kleur-op-kleur metselwerk)

Buitenmeubilair
16. Boekentassenrekken (open rek)

Geveltoebehoren
17. houten lamellen
18. dakrand, aluminium, rood gelakt
19. vensterbank, aluminium, rood gelakt
20. rood-gepigmenteerd betonelement

Beton
21. Prefab beton, grijs

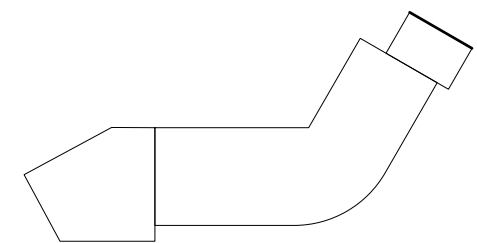

schaal 1:100 gebruikte eenheid - cm



GO!_C1_21707_BS Voskenslaan_Gent_A.02
projectnr.: 0520 GVR1
project adres: Voskenslaan z.nr, 9000 Gent
fase: BA
onderwerp: gevel noordoost luifel
formaat: A3 1/100
datum: 26/01/24

Bouwheer:
Consortium Aurora
Oude Graanmarkt 63, B-1000 Brussel
Architect:
evr-Architecten
Oktrouiplein 1 bus 301, 9000 Gent

