


**ZIE BIJZONDERE
VOORWAARDE(N)**

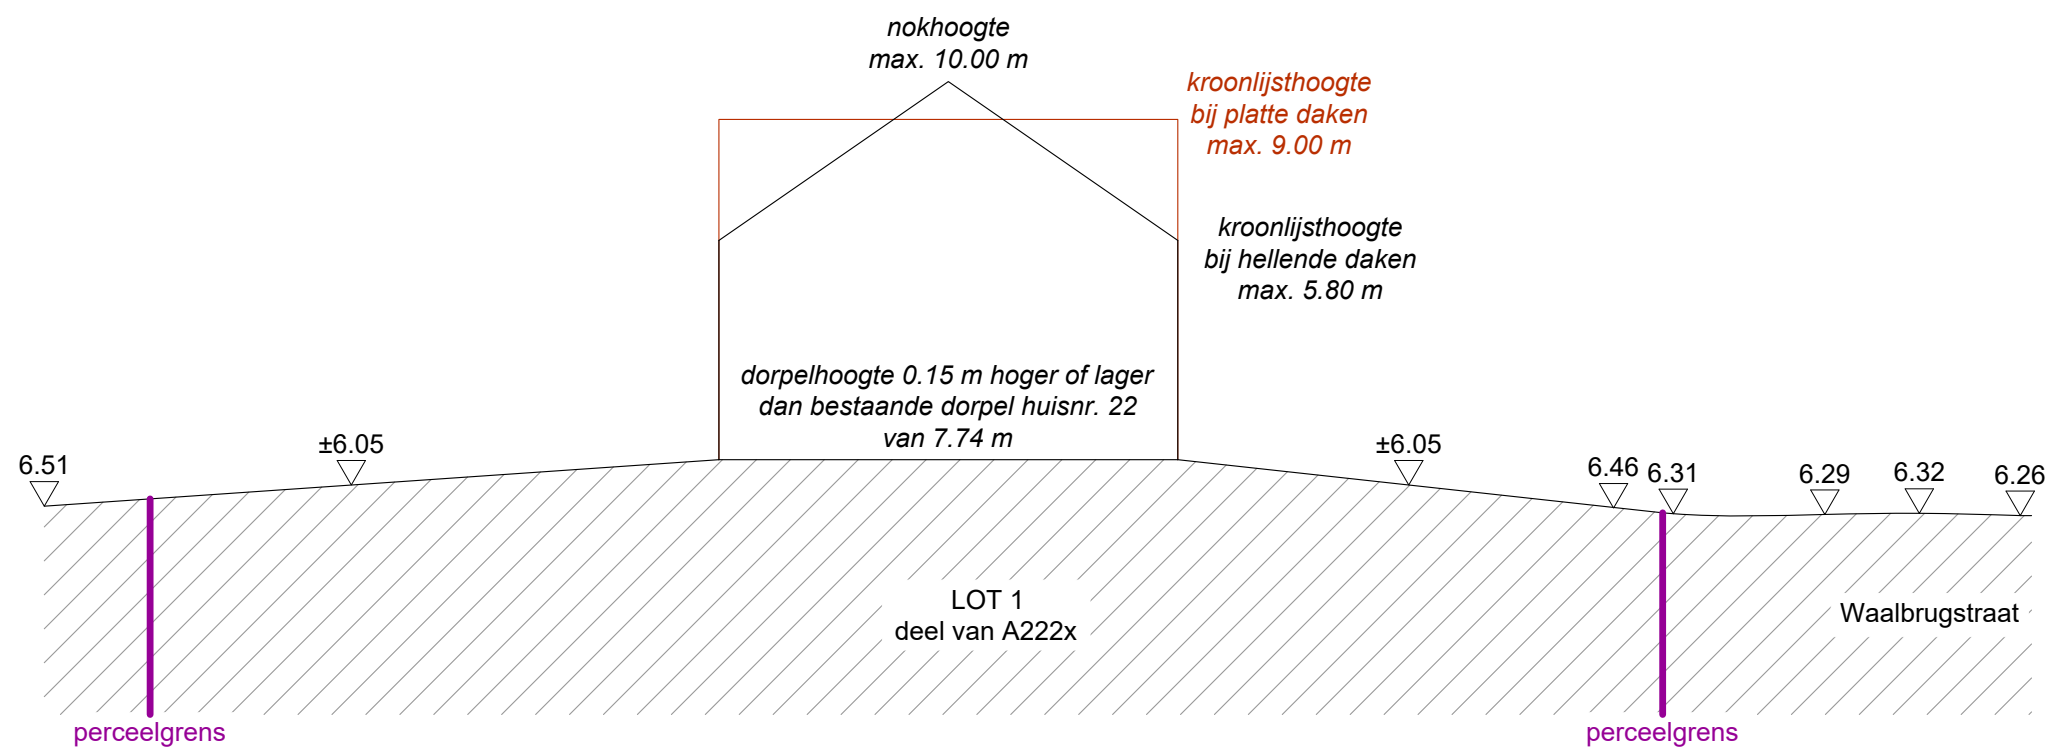

VERKAVELING - WAALBRUGSTRAAT, WONDELGEM

schaal 1/200 (eenheid in meter)

05/02/2024

Waalbrugstraat 20-22, 9032 Wondelgem

Gent 30ste afdeling/Wondelgem, sectie A, 222x

TERREINPROFIEL A NIEUWE TOESTAND

**Claeysens
& Couckuyt**
EXPERTS

Claeysens en Couckuyt BV
Kouterbaan 16B
9830 Sint-Martens-Latem

09 233 40 54
info@ccexperts.be
www.ccexperts.be