


**ZIE BIJZONDERE  
VOORWAARDE(N)**

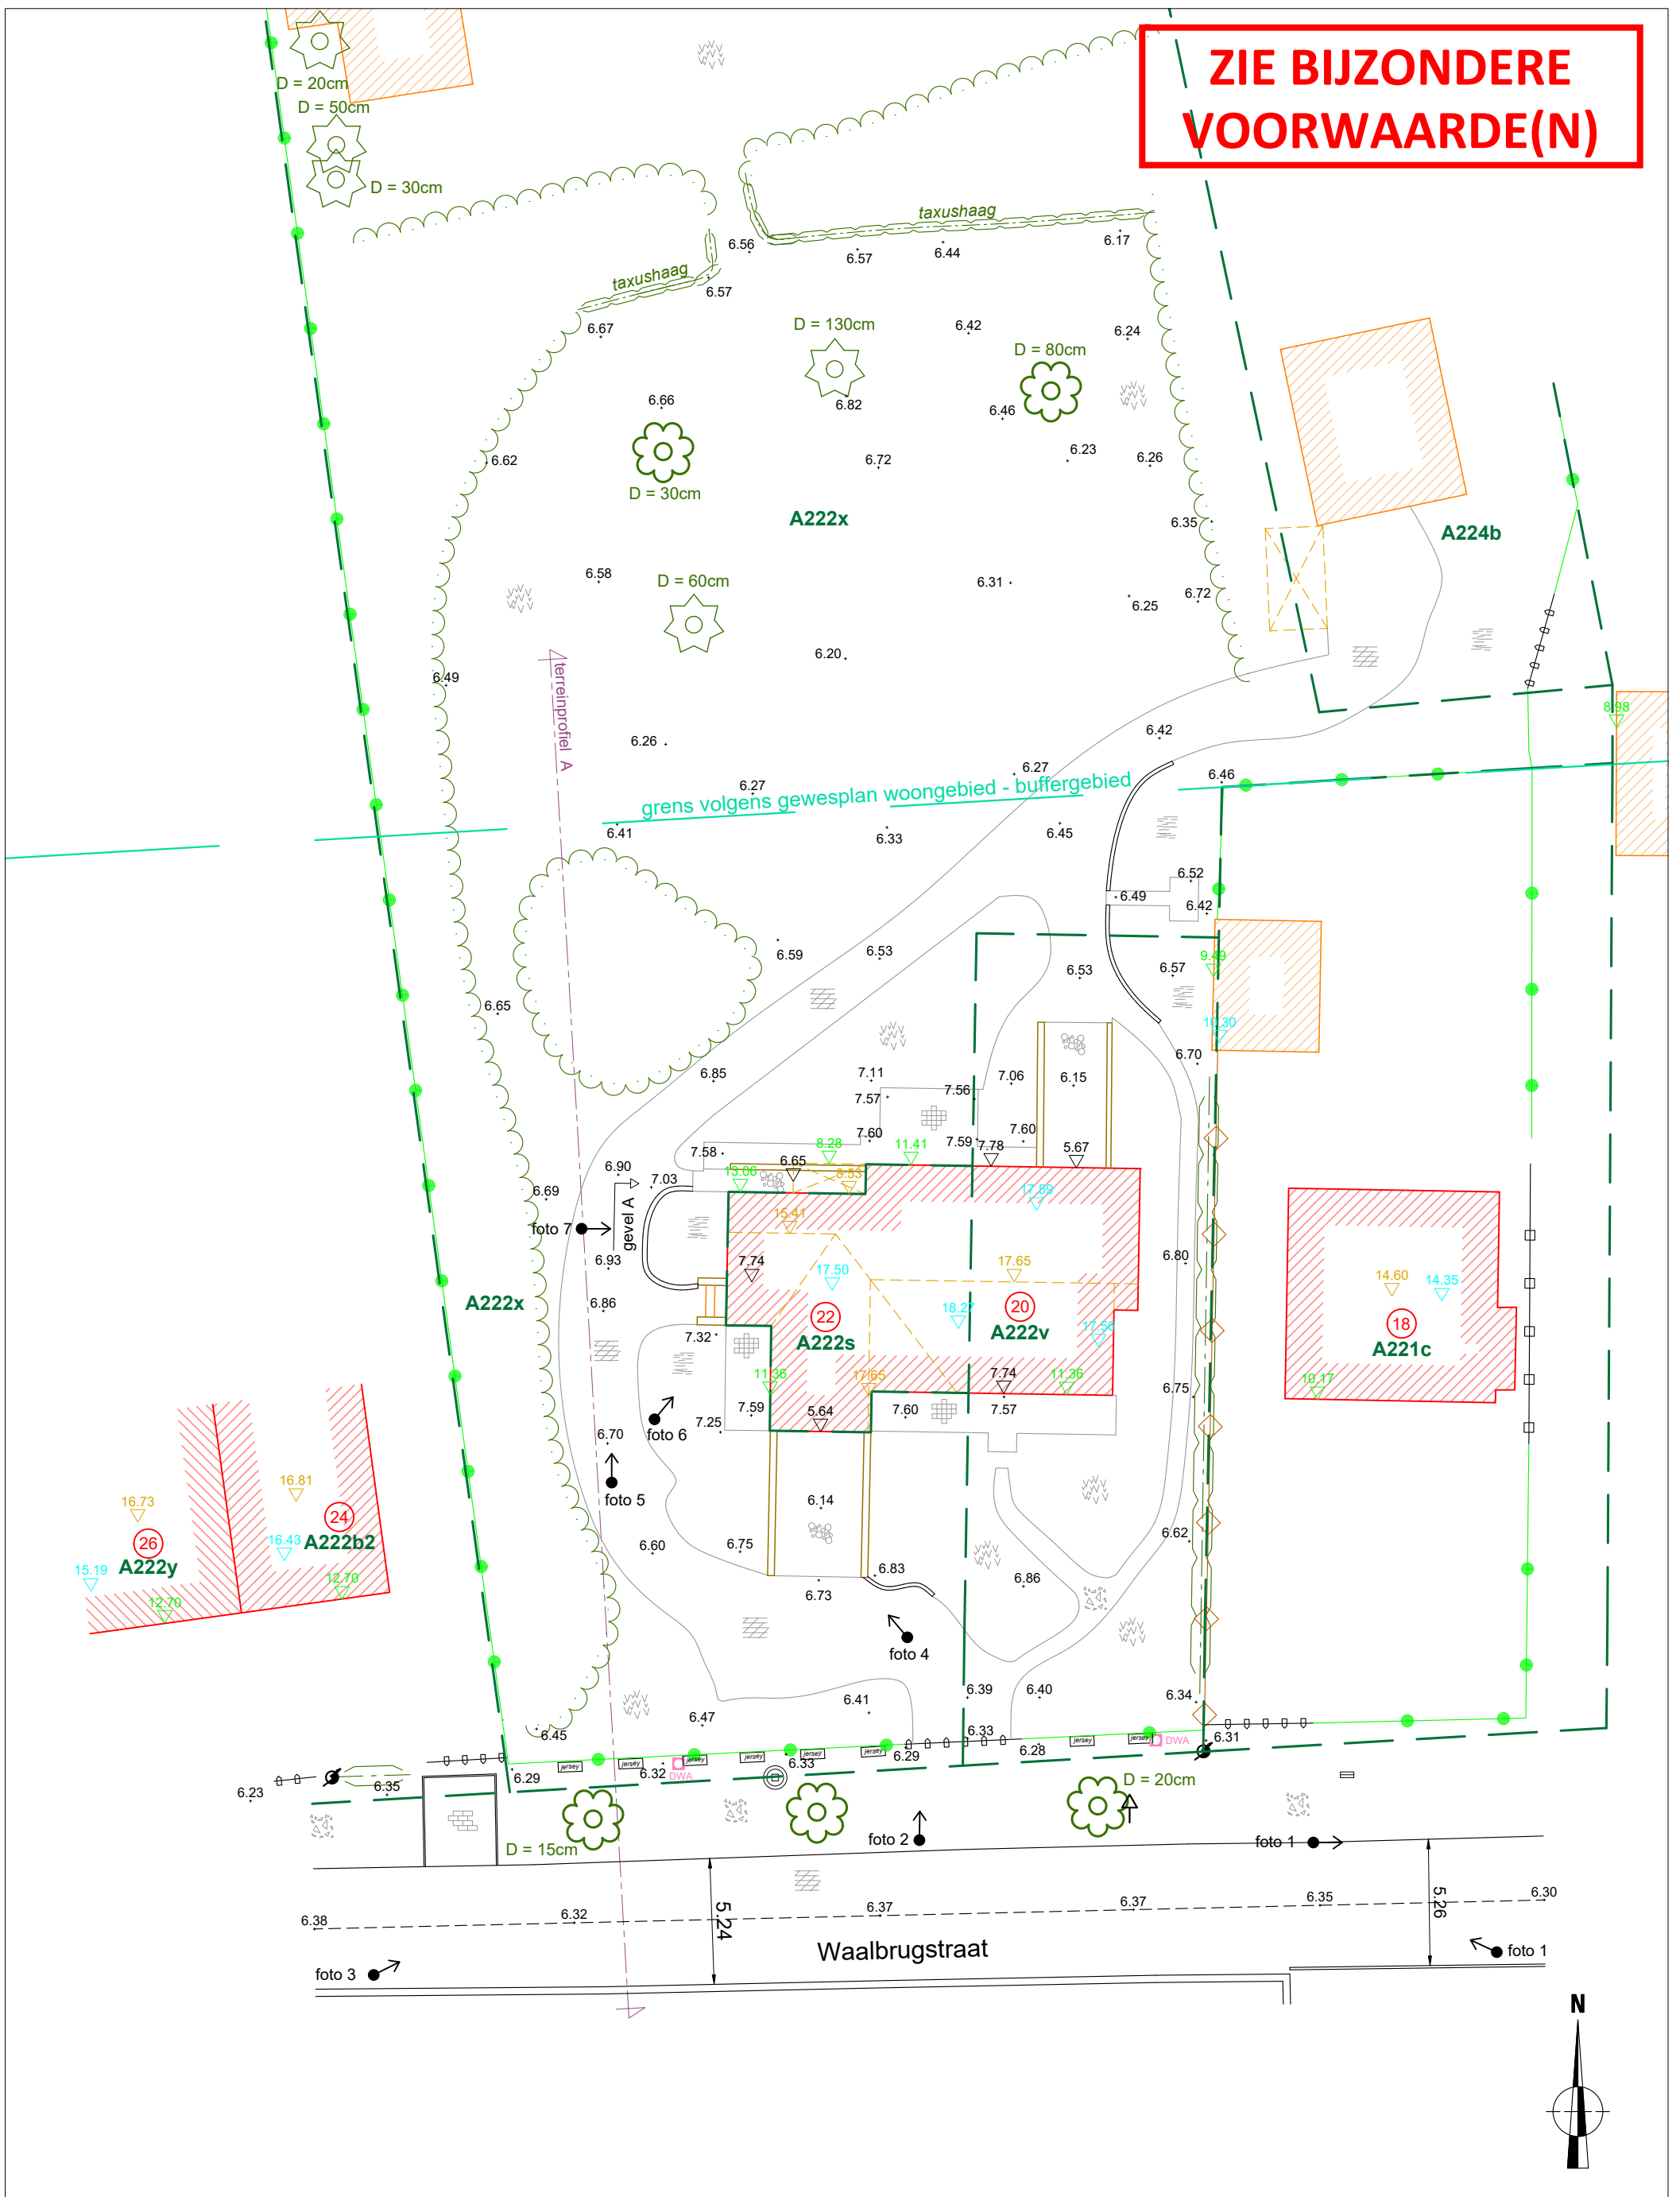

VERKADELING - WAALBRUGSTRAAT, WONDELGEM

schaal 1/250

05/02/2024

Waalbrugstraat 20-22, 9032 Wondelgem

Gent 30ste afdeling/Wondelgem, sectie A, 222x

# VERKADELINGSPLAN BESTAANDE TOESTAND

**Clayssens  
& Couckuyt**  
EXPERTS

Clayssens en Couckuyt BV  
Kouterbaan 16B  
9830 Sint-Martens-Latem

09 233 40 54  
info@ccexperts.be  
www.ccexperts.be