


**ZIE BIJZONDERE  
VOORWAARDE(N)**

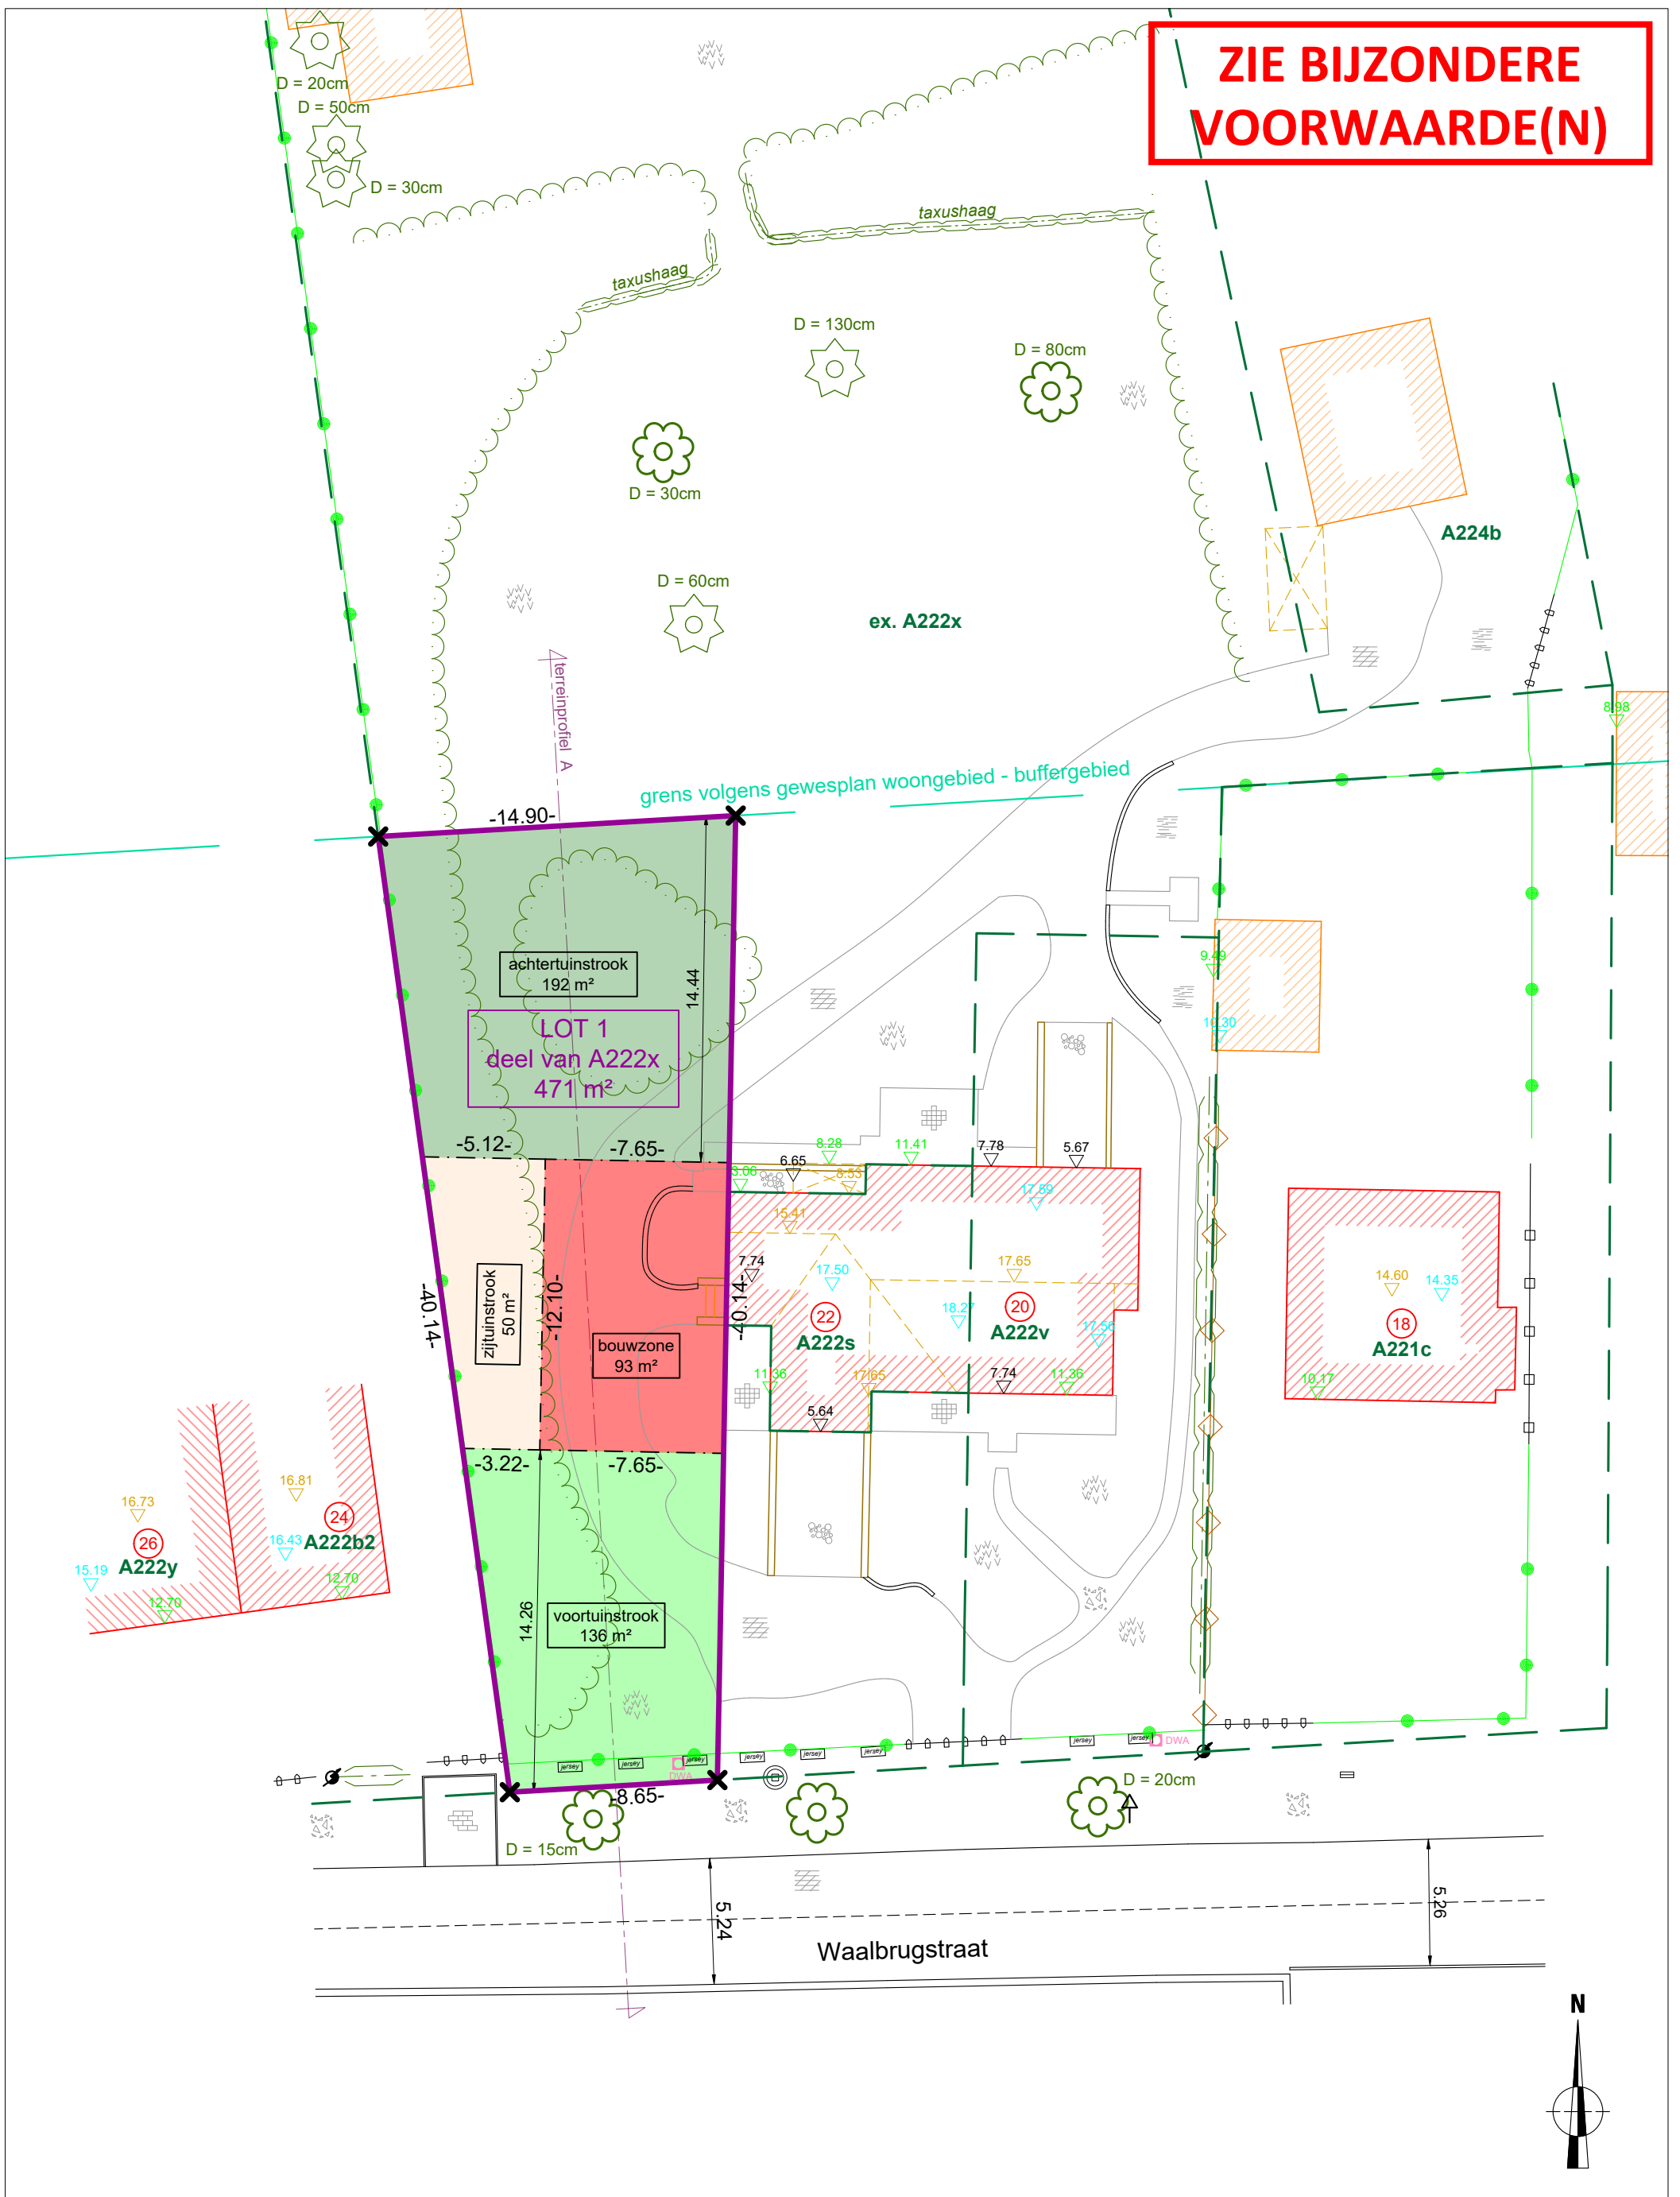

VERKAVELING - WAALBRUGSTRAAT, WONDELGEM  
schaal 1/250  
05/02/2024  
Waalbrugstraat 20-22, 9032 Wondelgem  
Gent 30ste afdeling/Wondelgem, sectie A, 222x

## VERKAVELINGSPLAN NIEUWE TOESTAND

**Claeysens & Couckuyt**  
EXPERTS

Claeysens en Couckuyt BV  
Kouterbaan 16B  
9830 Sint-Martens-Latem

09 233 40 54  
info@ccexperts.be  
www.ccexperts.be