


**ZIE BIJZONDERE
VOORWAARDE(N)**

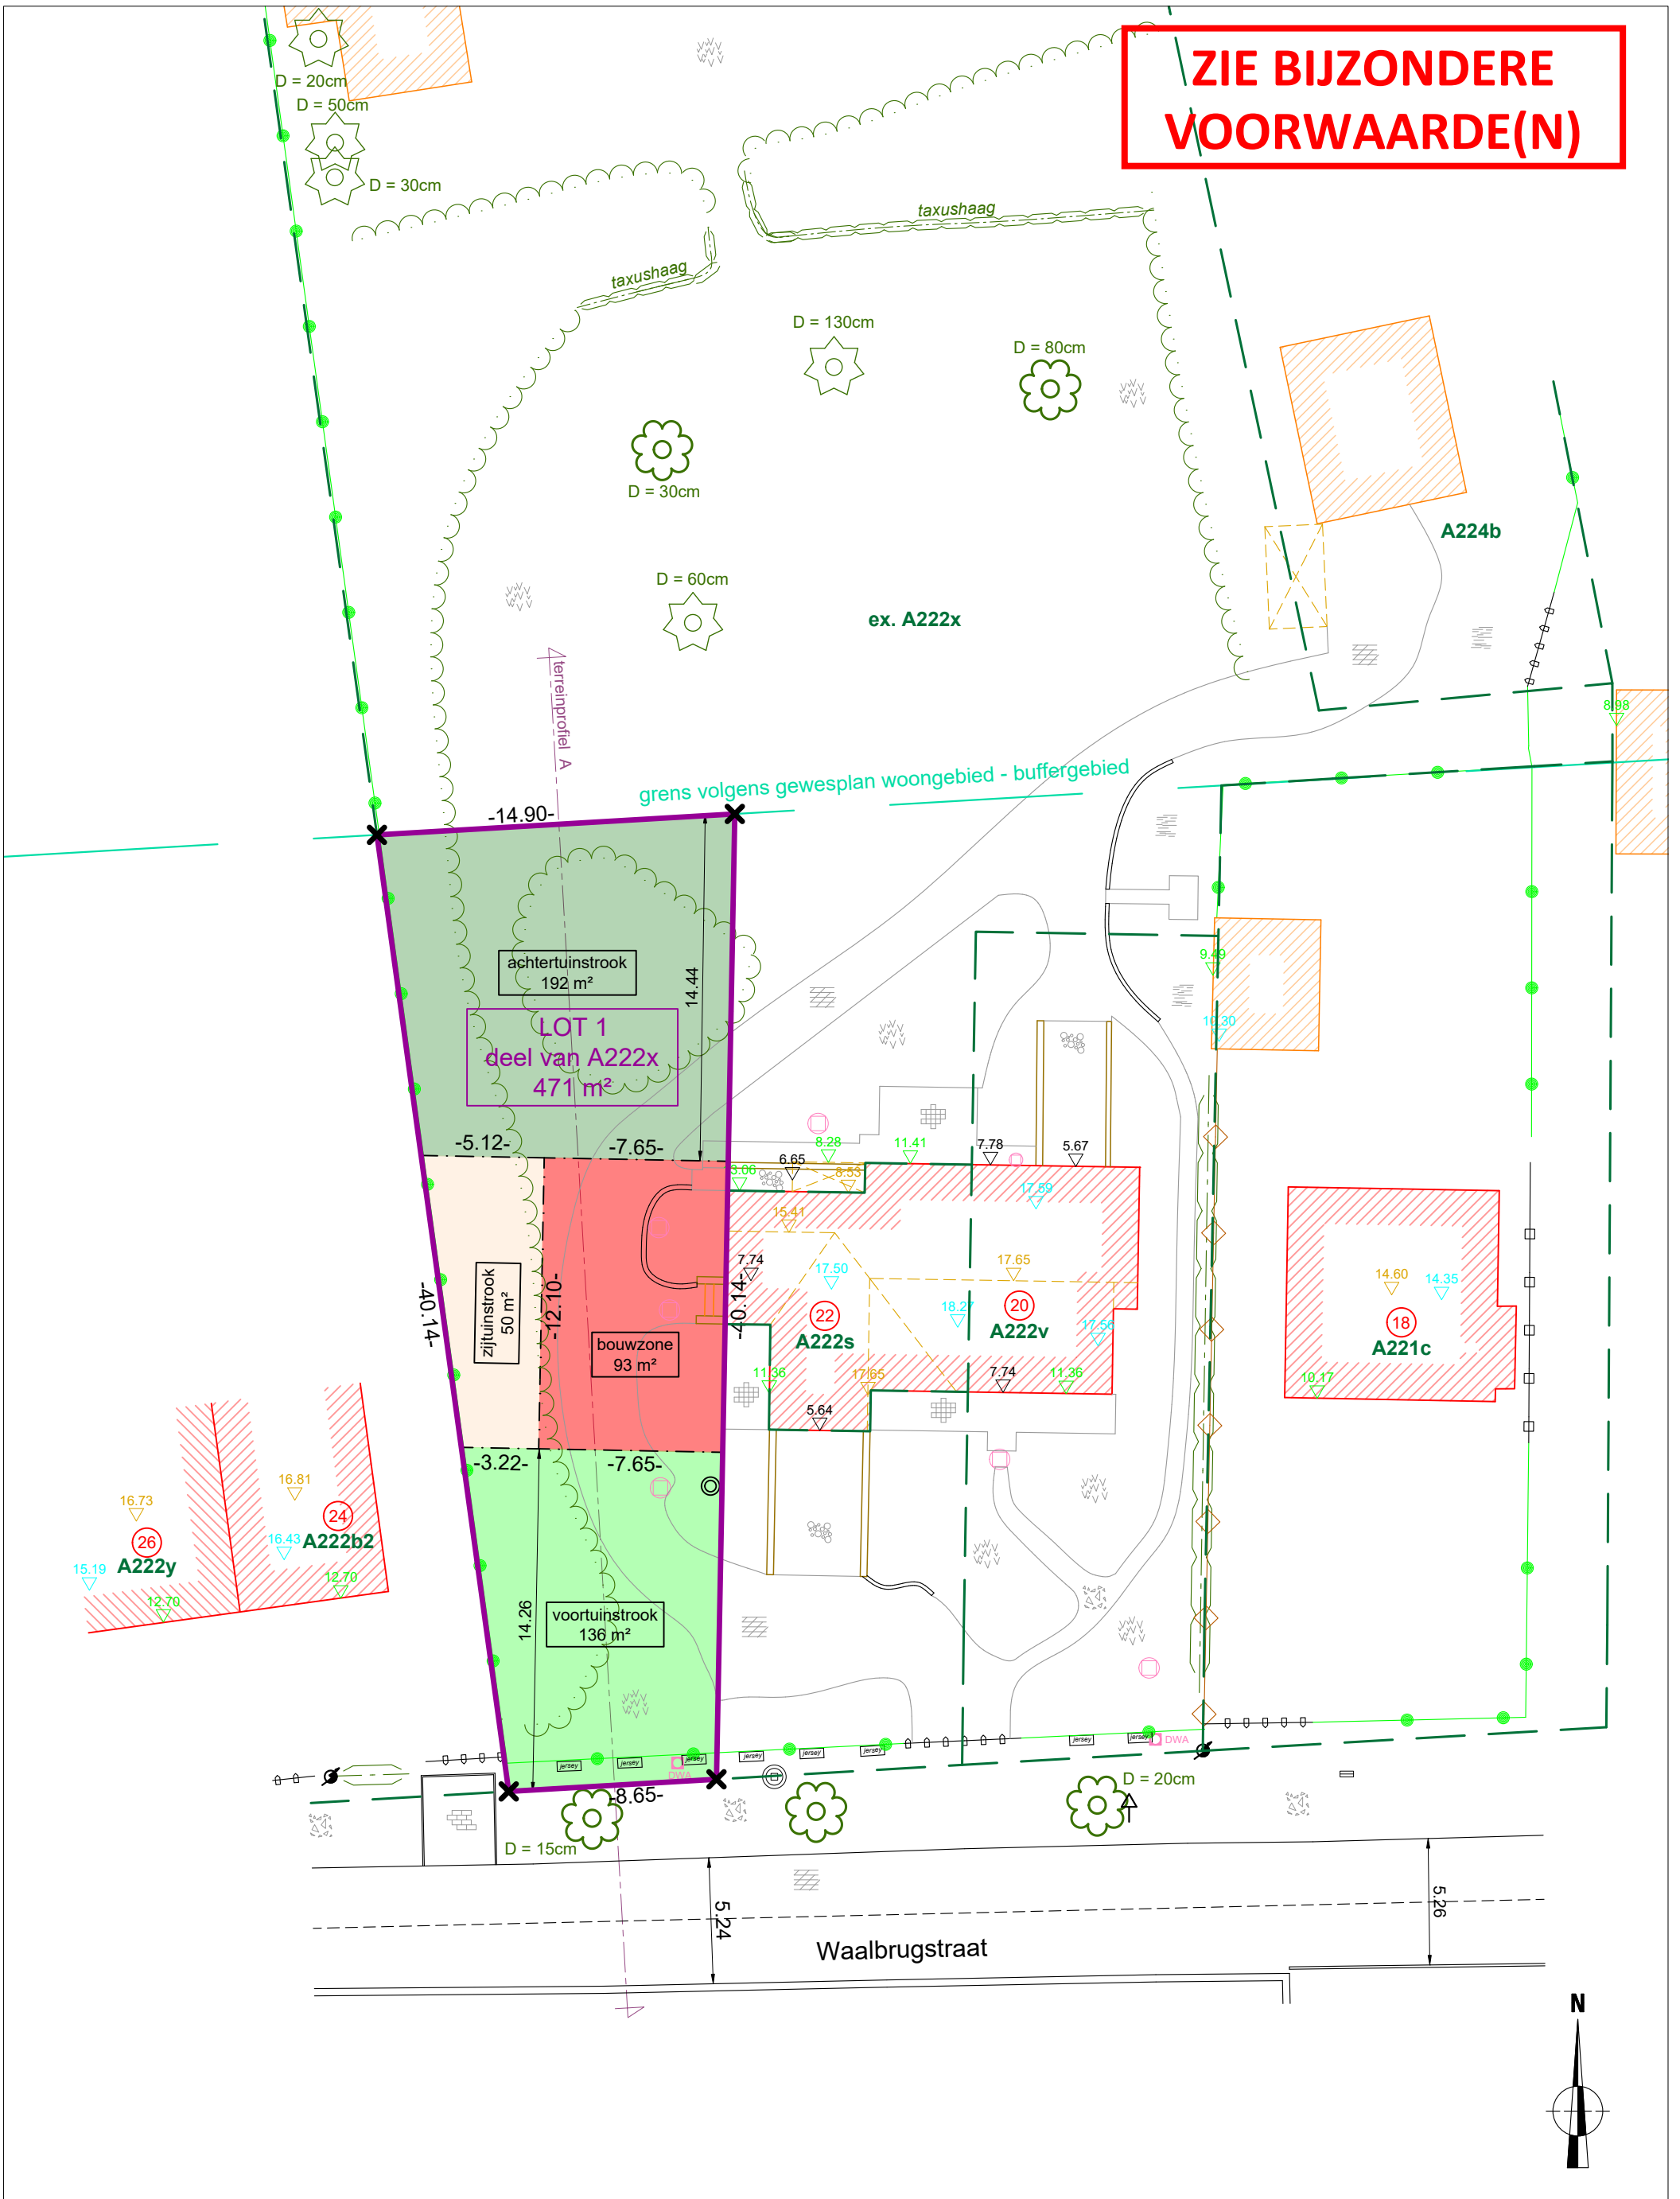

VERKAVELING - WAALBRUGSTRAAT, WONDELGEM
schaal 1/250
05/02/2024
Waalbrugstraat 20-22, 9032 Wondelgem
Gent 30ste afdeling/Wondelgem, sectie A, 222x

VERKAVELINGSPLAN NIEUWE TOESTAND

Claeysens & Couckuyt
EXPERTS

Claeysens en Couckuyt BV
Kouterbaan 16B
9830 Sint-Martens-Latem

09 233 40 54
info@ccexperts.be
www.ccexperts.be