



**ZIE BIJZONDERE  
VOORWAARDE(N)**

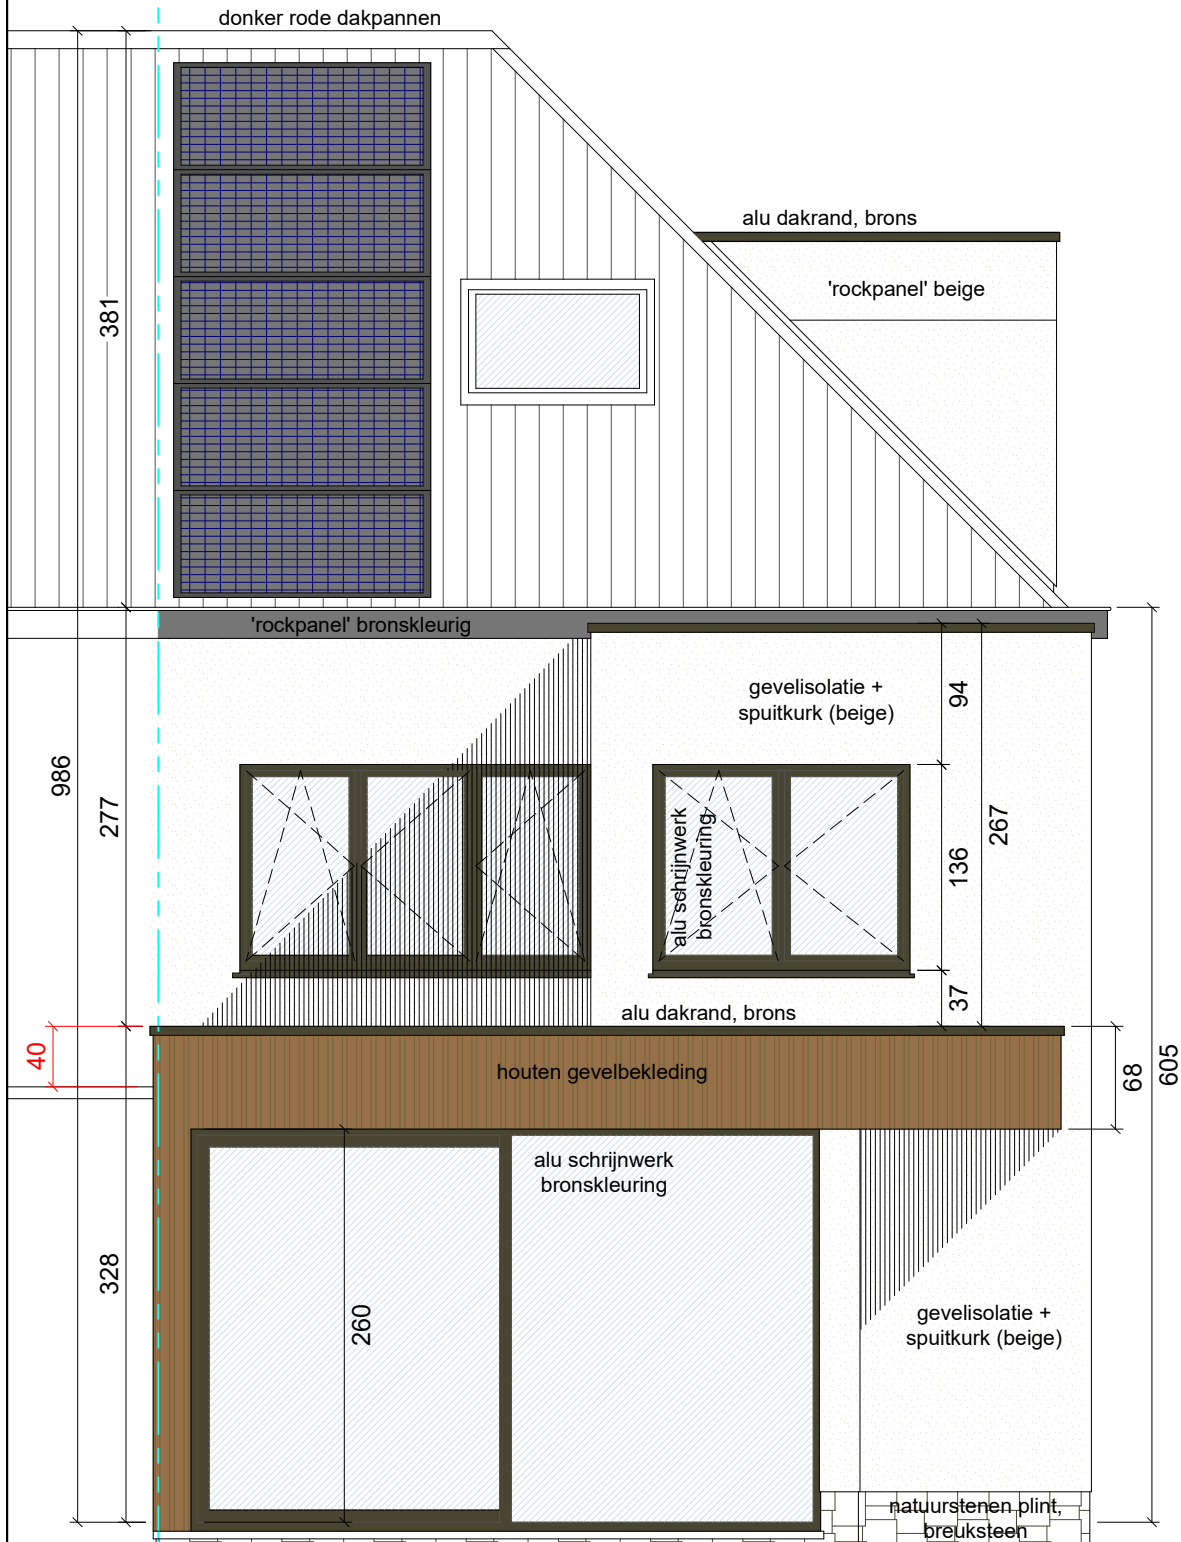

Nieuwe toestand  
Achtergevel

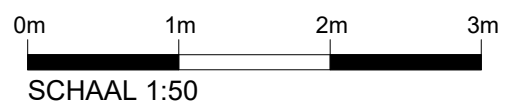

A4