



ZIE BIJZONDERE VOORWAARDE(N)

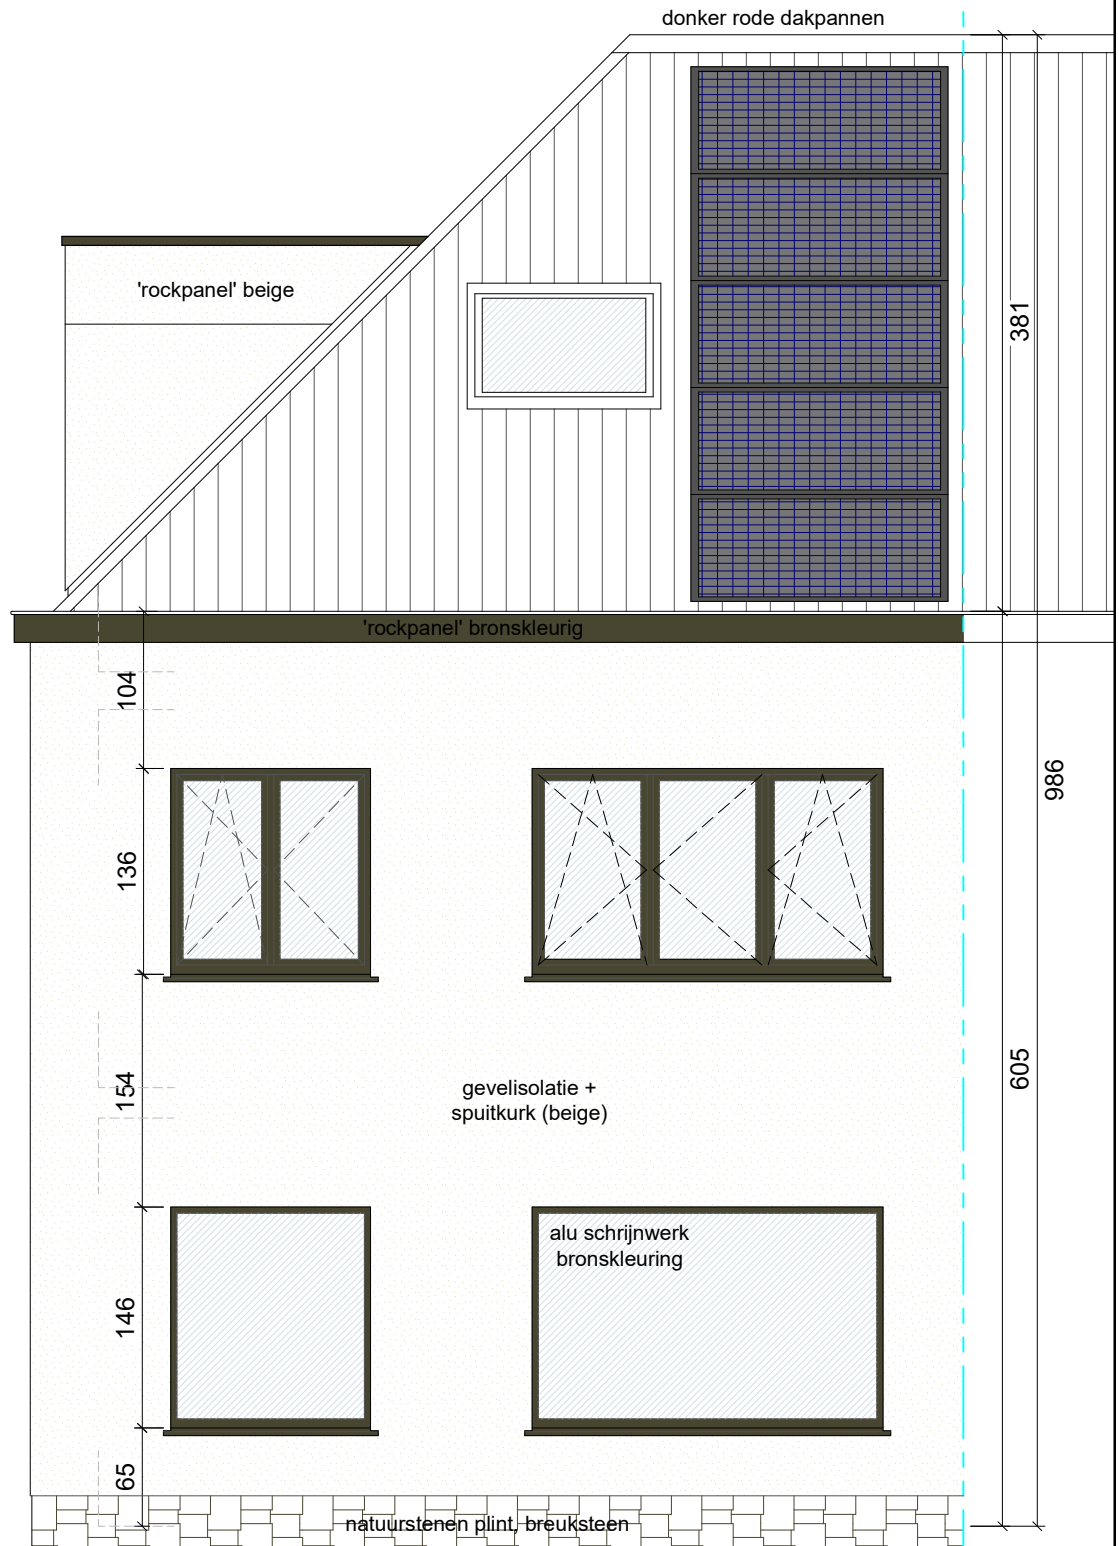

Nieuwe toestand
Voorgevel

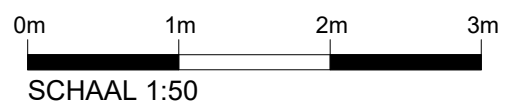

A4