ZIE BIJZONDERE VOORWAARDE(N)

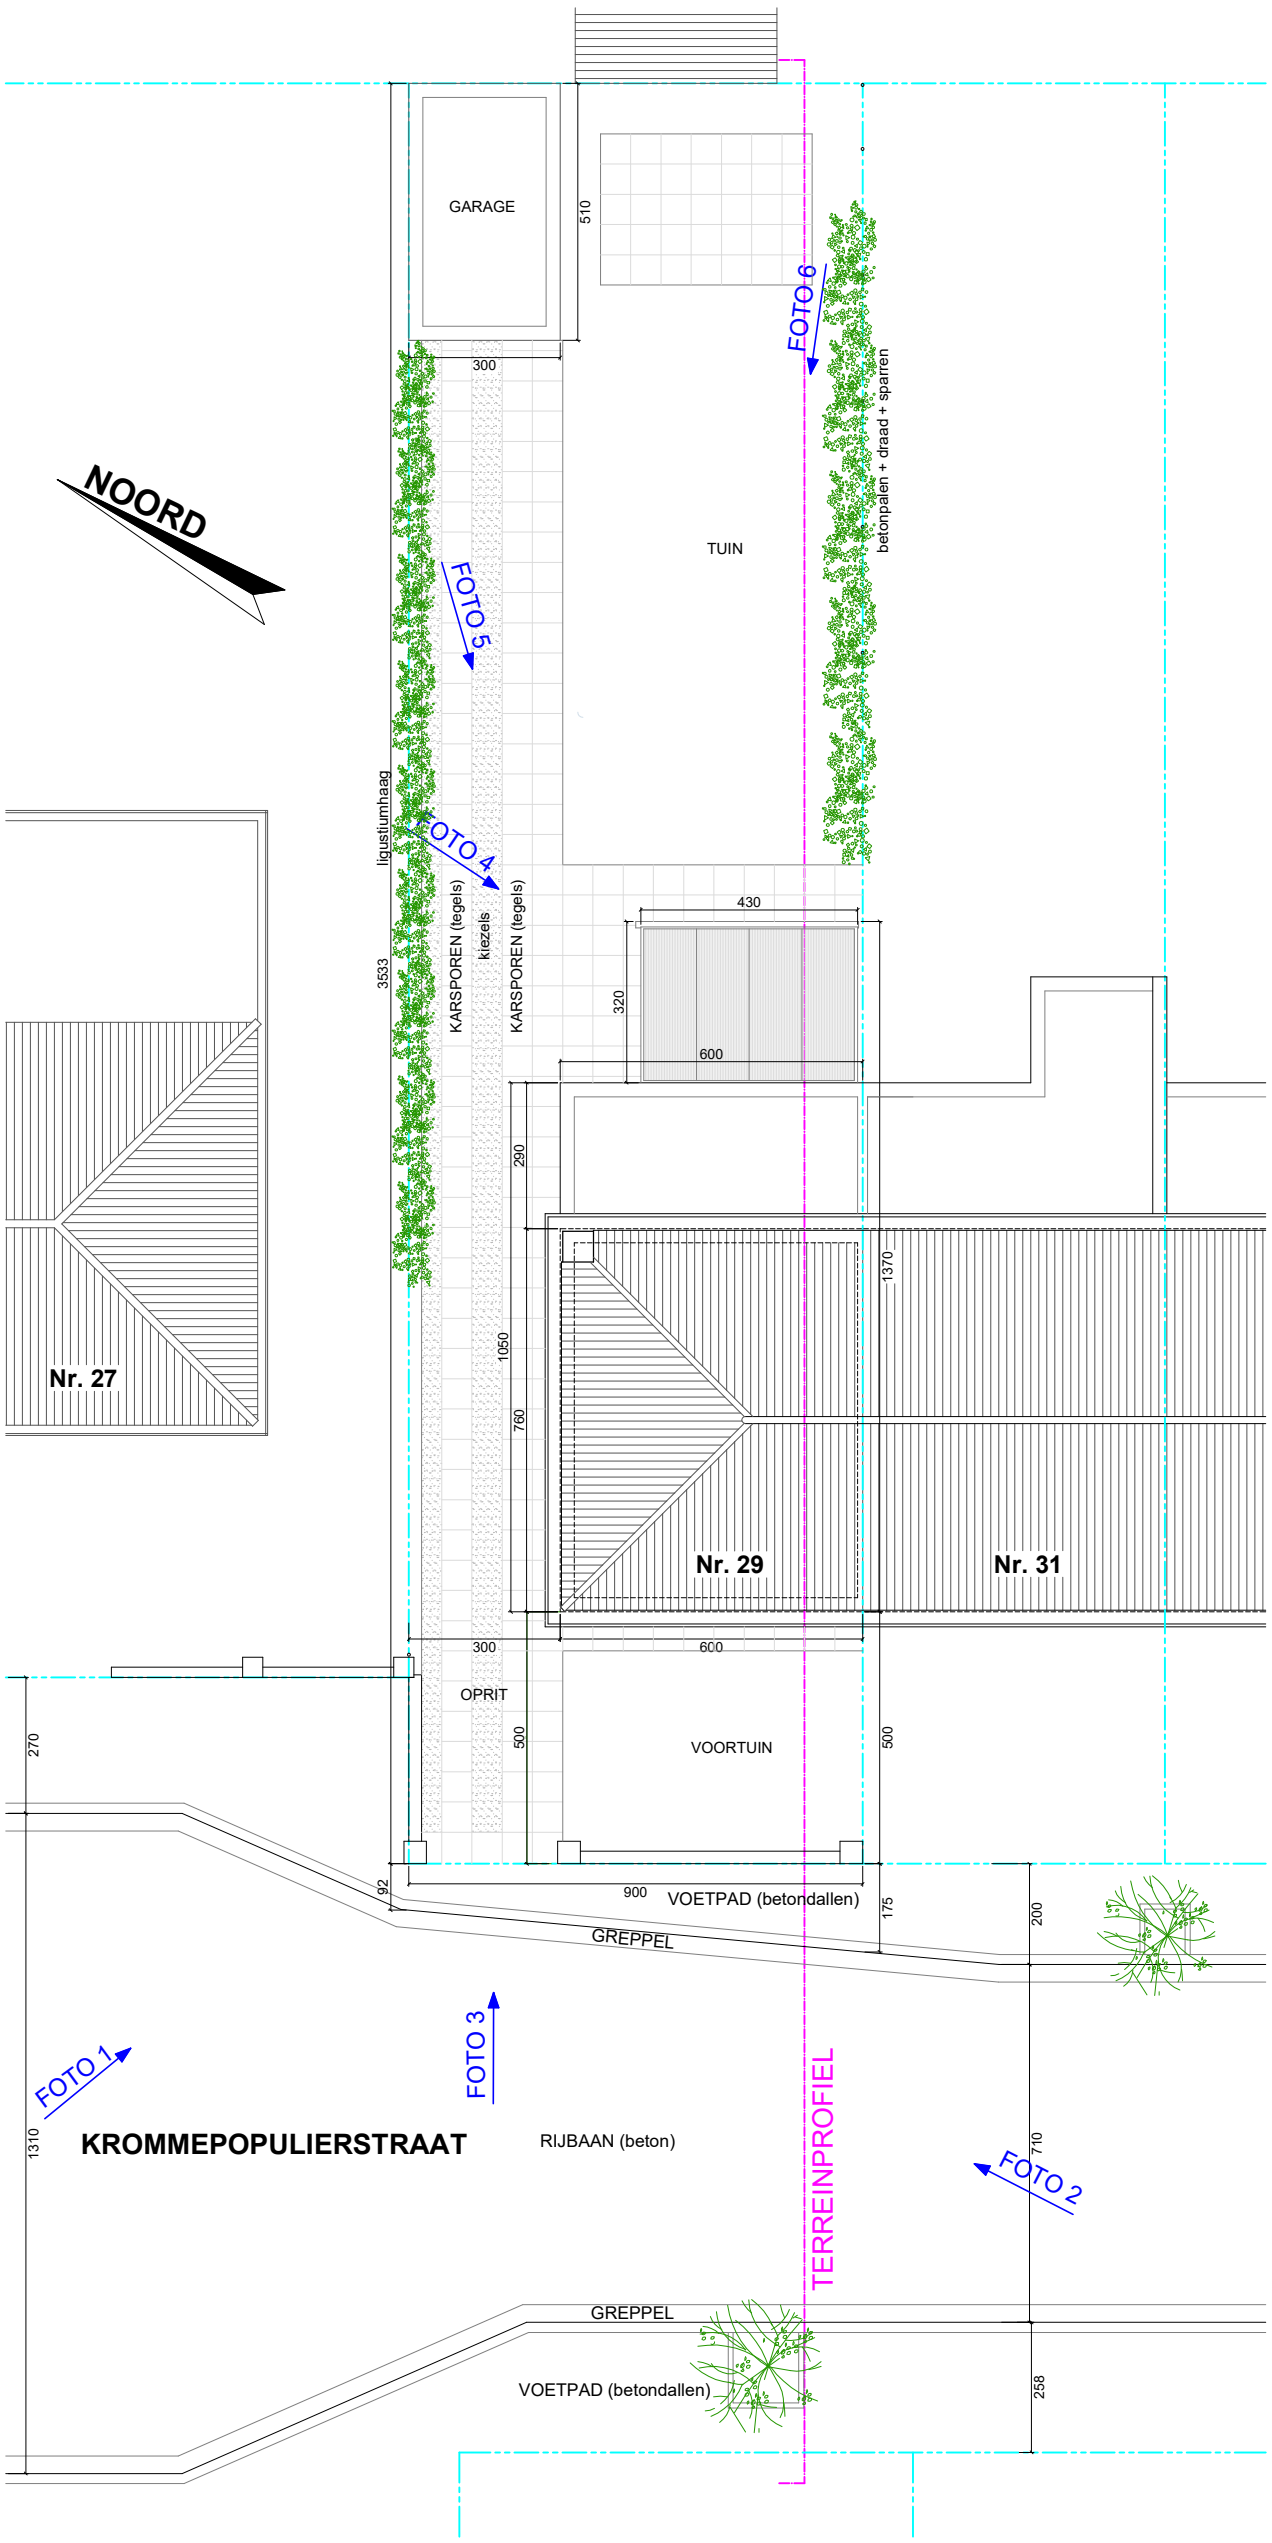

Bestaande toestand
Inplantingsplan

0m 3m 6m 9m
SCHAAL 1:150

A3