ZIE BIJZONDERE VOORWAARDE(N)

A3

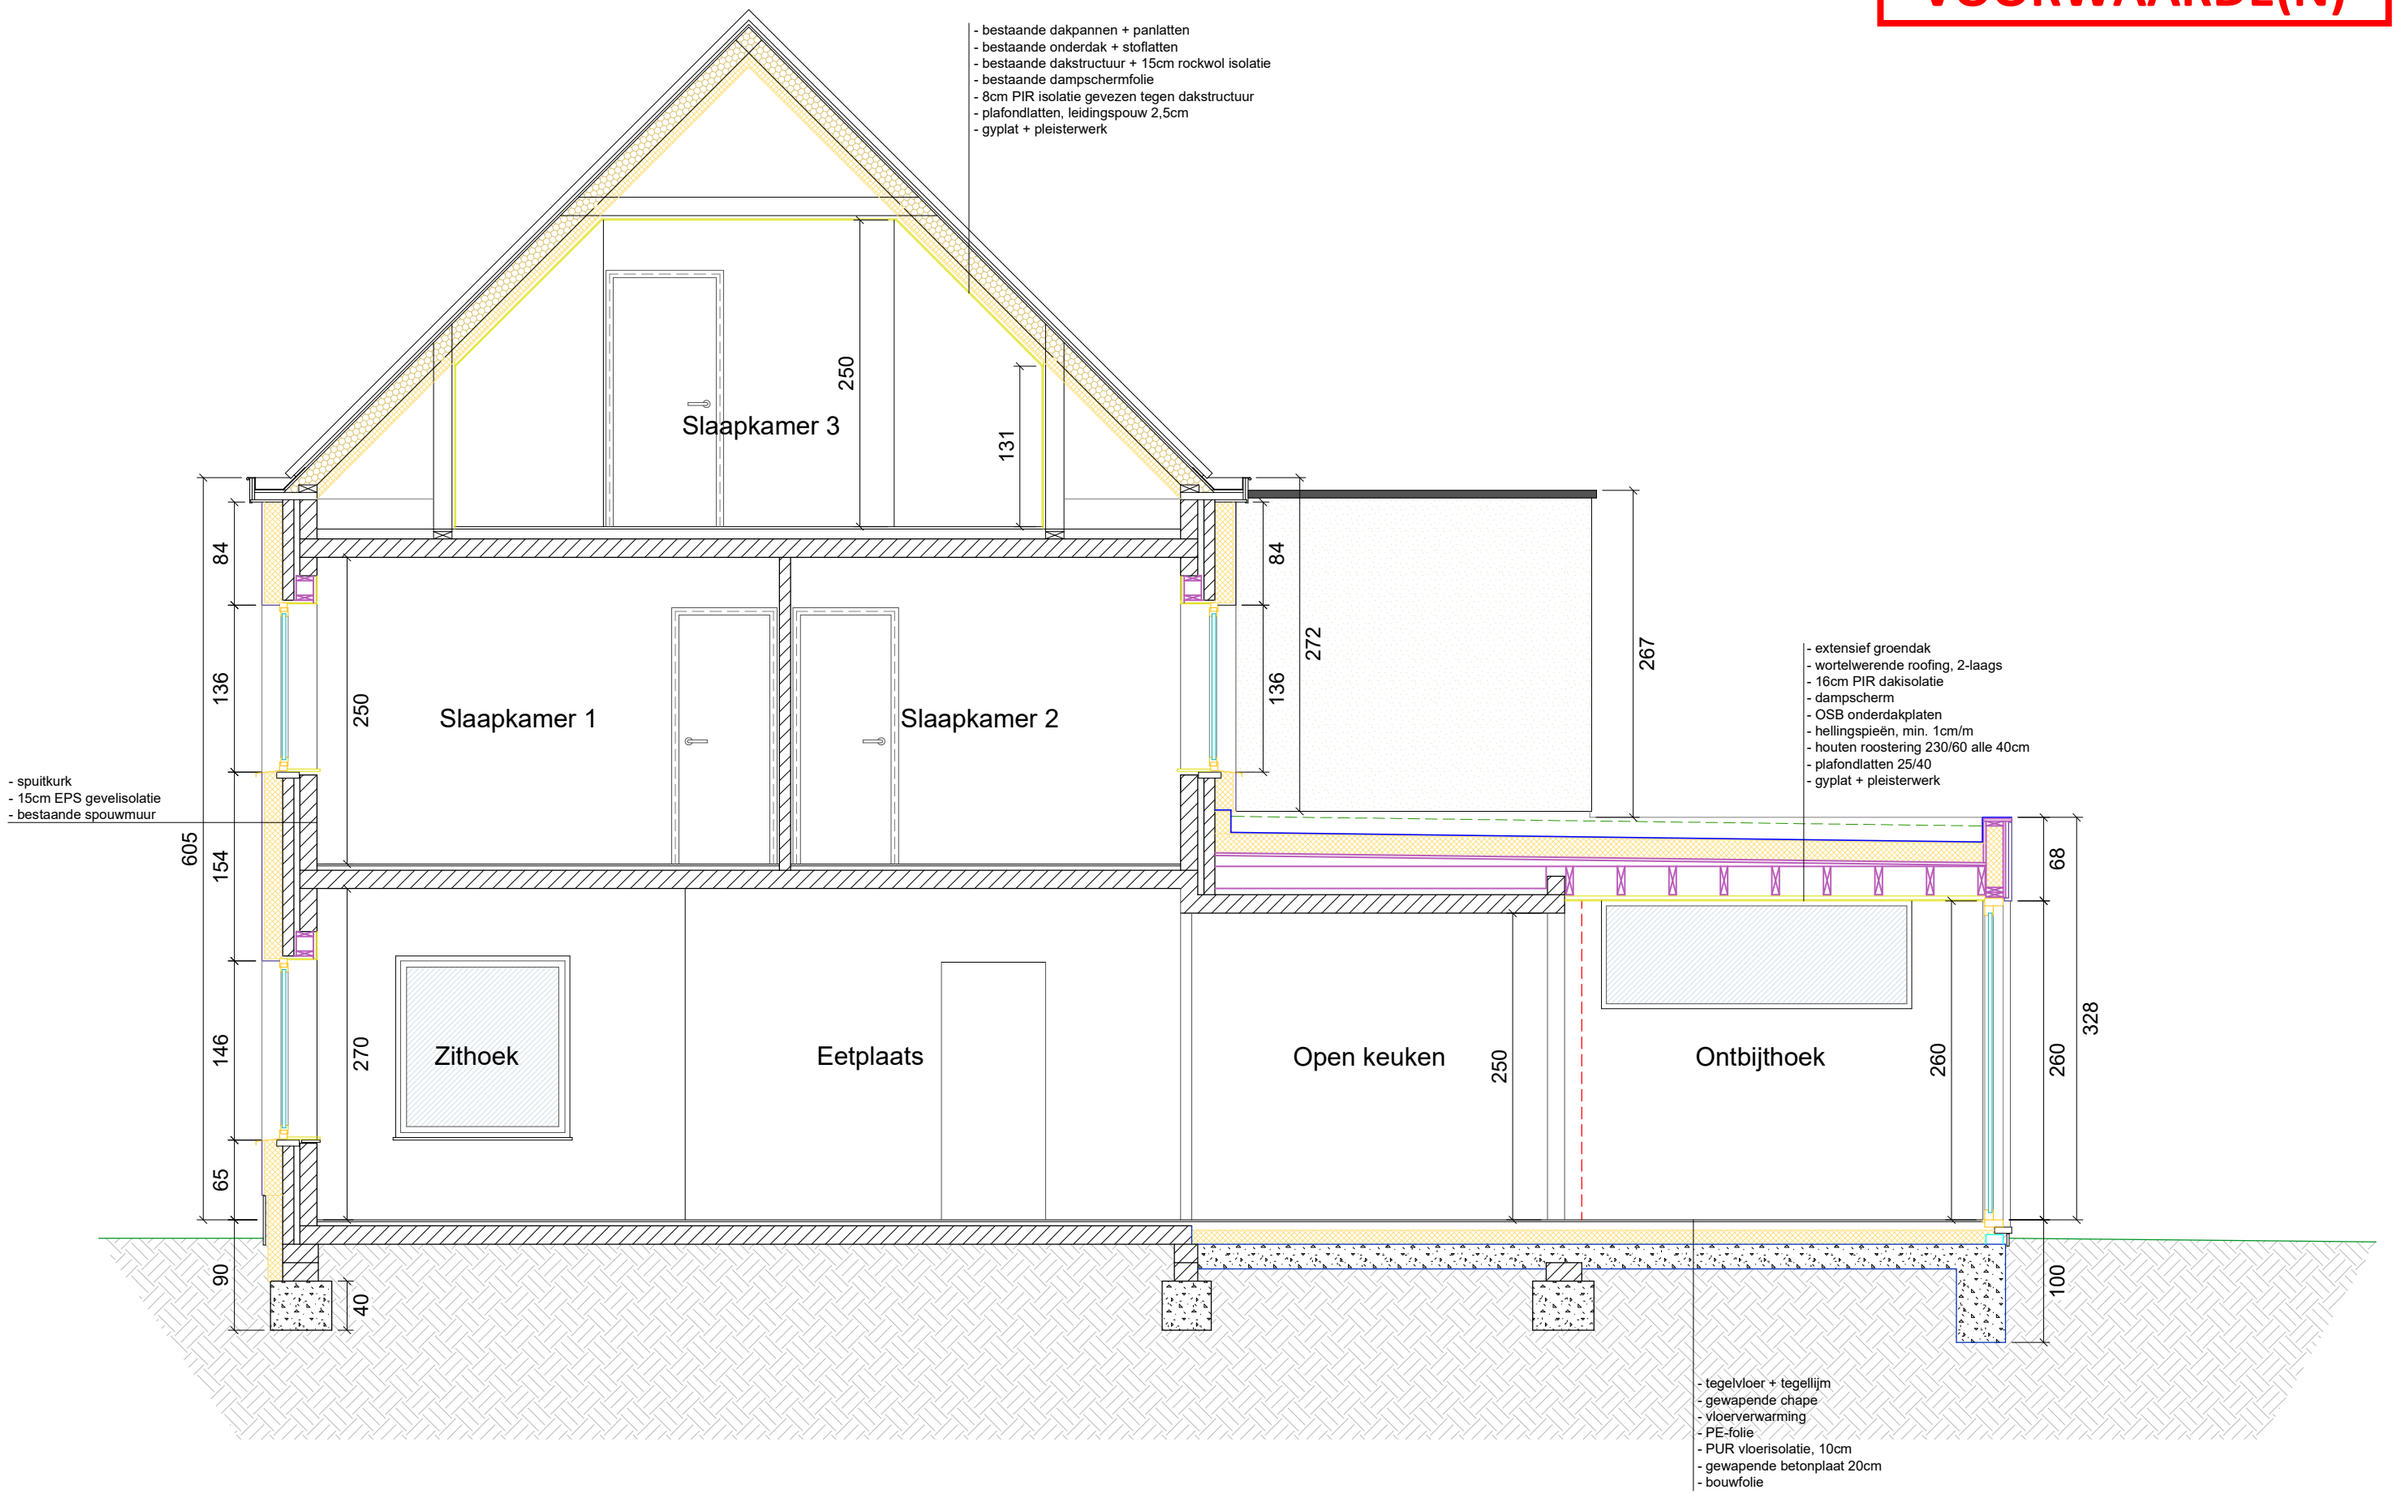

0m 1m 2m 3m

SCHAAL 1:50

Nieuwe toestand
Langsdoorsnede