


**ZIE BIJZONDERE  
VOORWAARDE(N)**

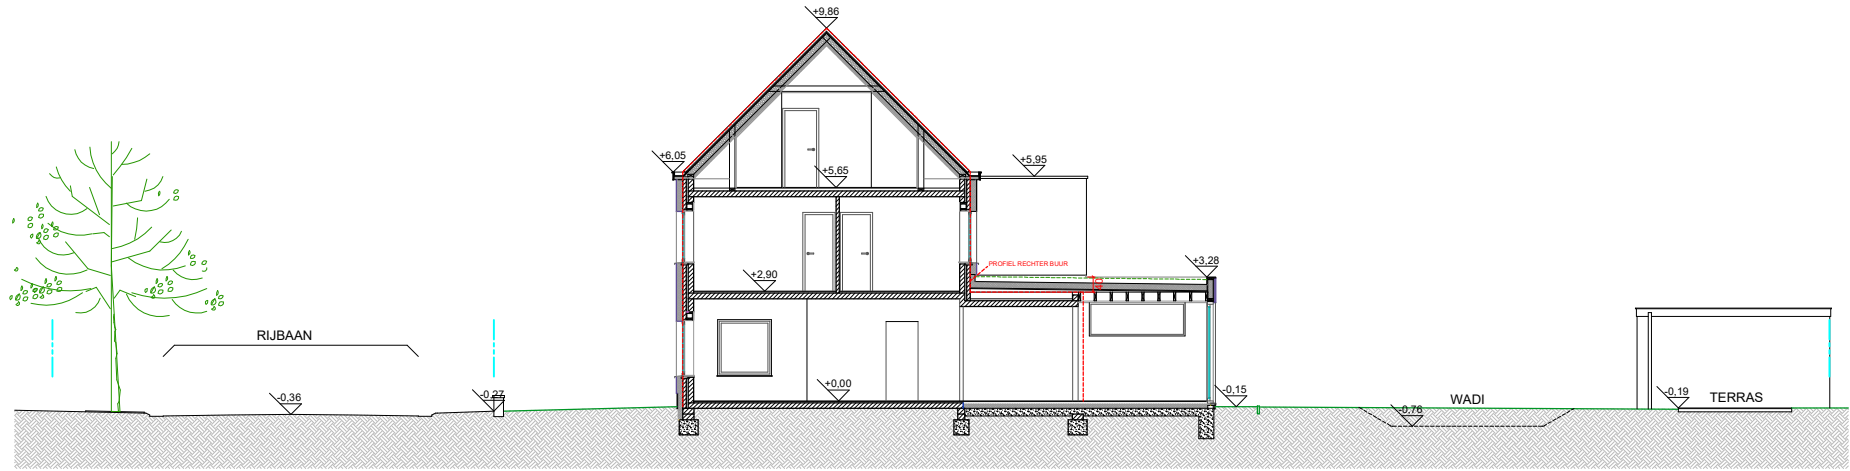

0m  
4m  
8m  
12m  
SCHAAL 1:200

Nieuwe toestand  
Terreinprofiel

A4