

ONTWERPATELIER DE RO . BVBA

ARCHITECT **FILIP DE RO**  
INTERIEURARCHITECT **PASCAL DE RO**

EDINGSESTEENWEG 429  
9400 DENDERWINDEKE

TEL 054 515 100  
FAX 054 515 101

www.ontwerpatelierdero.be  
info@ontwerpatelierdero.be

KBC 737-0106053-75  
BTW BE 863 083 036

DE AANVRAGER

MEVR. ALEX GIELIS

KORTRIJKSESTEENWEG 884 - 102  
9000 GENT  
ALEX.GIELIS@GMAIL.COM

PROJECT


KARPERSTRAAT 152  
9000 GENT

SCHAAL 1/50

**BOUWAANVRAAG : 10.12.2023**

**BESTAANDE TOESTAND**

POSITIE DOORSNEDE EN TERREINPROFIEL

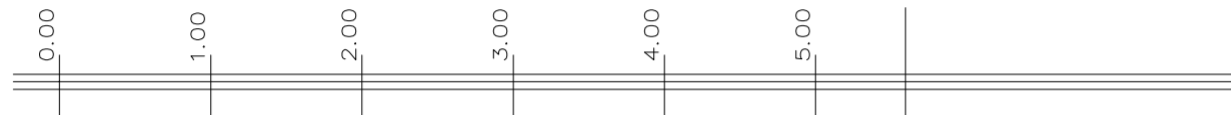

HOEKGEBOUW  
HUISNUMMER 150

KUNSTSTOF AFWERKING TE VERWIJDEREN

6.50

3.50 NIV. SLP. KAMERS

3.50 NIV. SLP. KAMERS

OPMERKING  
DEEL REEDS GESLOOPT  
DOOR DE VORIGE  
EIGENAAR

OPENING

OPENING

OPENING

300

AANPALENDE TUINMUUR

REF. 0.00

200

UITBOUW AANPALENDE BUUR

NIVEAU VAN HET VOETPAD

**ACHTERGEVEL - BESTAANDE TOESTAND**