

ONTWERPATELIER DE RO . BVBA

ARCHITECT **FILIP DE RO**
INTERIEURARCHITECT **PASCAL DE RO**

EDINGSESTEENWEG 429
9400 DENDERWINDEKE

TEL 054 515 100
FAX 054 515 101

www.ontwerpatelierdero.be
info@ontwerpatelierdero.be

KBC 737-0106053-75
BTW BE 863 083 036

DE AANVRAGER

MEVR. ALEX GIELIS

KORTRIJKSESTEENWEG 884 - 102
9000 GENT
ALEX.GIELIS@GMAIL.COM

PROJECT

KARPERSTRAAT 152
9000 GENT


SCHAAL 1/50

BOUWAANVRAAG : 10.12.2023

NIEUWE TOESTAND

POSITIE DOORSNEDE EN TERREINPROFIEL

**ZIE BIJZONDERE
VOORWAARDE(N)**

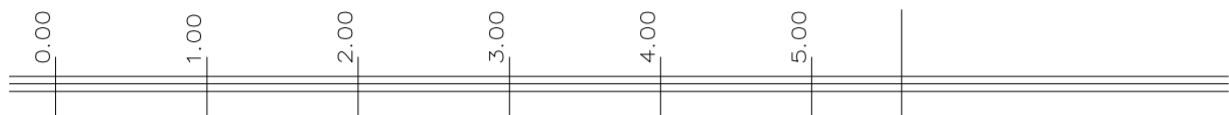

HOEKGEBOUW
HUISNUMMER 150

GEVEL TE ISOLEREN EN AF TE WERKEN MET CREPI

6.50

NIET TOEGANKELIJK

HOOGTEVERSCHIL MET DE BUUR

3.50 NIV. SLP. KAMERS

3.50 NIV. SLP. KAMERS

UITBOUW AF TE WERKEN MET GEVELSTEEN
GRUIS GENUANCEERDE GEVELSTEEN

975

UITBOUW AANPALENDE BUUR

NIVEAU VAN HET VOETPAD

REF. 0.00

NIVEAU VAN DE TUIN -2.20

ACHTERGEVEL - NIEUWE TOESTAND

Pergola
Deze wordt uit de vergunning
gesloten.