

ONTWERPATELIER DE RO . BVBA

ARCHITECT **FILIP DE RO**
INTERIEURARCHITECT **PASCAL DE RO**

EDINGSESTEENWEG 429
9400 DENDERWINDEKE

TEL 054 515 100
FAX 054 515 101

www.ontwerpatelierdero.be
info@ontwerpatelierdero.be

KBC 737-0106053-75
BTW BE 863 083 036

DE AANVRAGER

MEVR. ALEX GIELIS

KORTRIJKSESTEENWEG 884 - 102
9000 GENT
ALEX.GIELIS@GMAIL.COM


PROJECT

KARPERSTRAAT 152
9000 GENT


SCHAAL 1/50

BOUWAANVRAAG : 10.12.2023


LEGENDE EN MATERIELEN

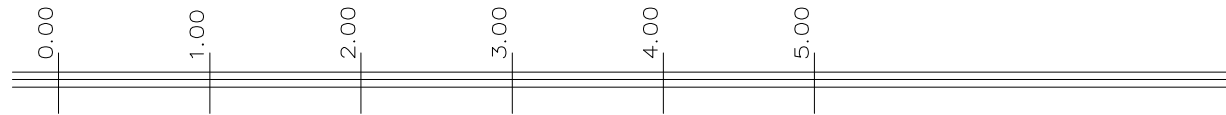


LEGENDE

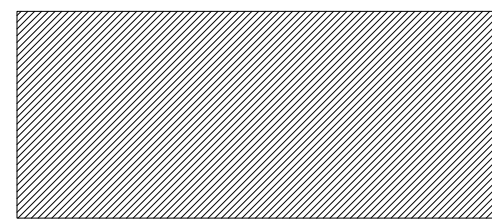


BESTAAANDE MUREN

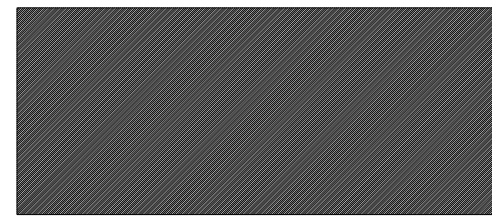

NIEUWE DRAGENDE MUREN

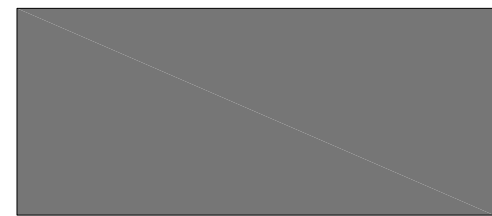

NIEUWE GEVELSTEEN

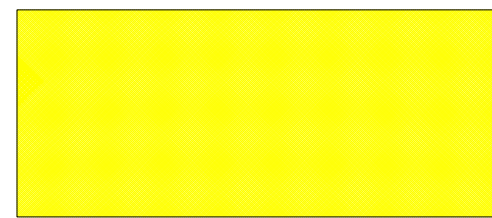

NIEUWE ISOLATIE



GYPROCWANDEN

MATERIELEN

BESTAAANDE VOORGEVEL TE BEHOUDEN - KLEUREN IDEM
CEMENTERING - LICHT BRUINE TINT

RAMEN TE VERNIEUWEN - ALU - GRIJZE KLEUR

DAKPANNEN TE BEHOUDEN - RODE TINT

ACHTERBOUW AF TE WERKEN MET GRIJZE GEVELSTEEN

ALLE GEVELS DIE BOVEN DE TUINMUREN UITSTEKEN AF TE WERKEN IN GRIJZE GEVELSTEEN