

ONTWERPATELIER DE RO - BVBA

ARCHITECT **FILIP DE RO**  
INTERIEURARCHITECT **PASCAL DE RO**

EDINGSESTEENWEG 429  
9400 DENDERWINDEKE  
TEL 054 515 100  
FAX 054 515 101

www.ontwerpatedero.be  
info@ontwerpatedero.be  
KBC 737-0106053-75  
BTW BE 863 083 036

DE AANVRAGER

MEVR. ALEX GIELIS  
KORTRIJKSESTEENWEG 884 - 102  
9000 GENT  
ALEX.GIELIS@GMAIL.COM

PROJECT


KARPERSTRAAT 152  
9000 GENT

SCHAAL 1/50


**BOUWAANVRAAG : 10.12.2023**

**NIEUWE TOESTAND**


**ZIE BIJZONDERE  
VOORWAARDE(N)**

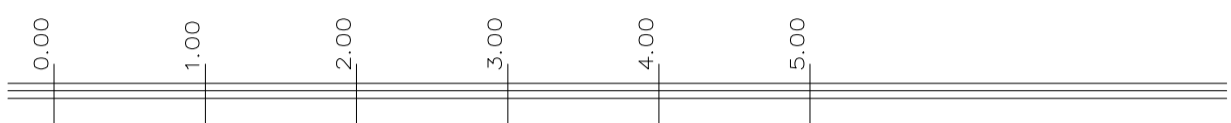

GEHELE PERCEEL 104M2

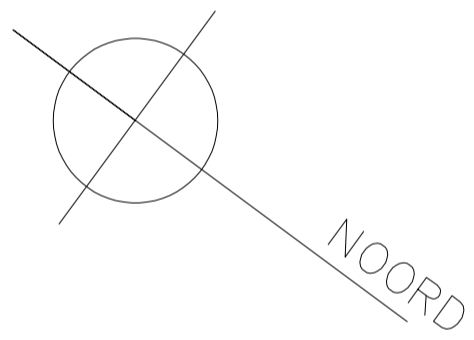

**INPLANTINGSPLAN NIEUWE TOESTAND**

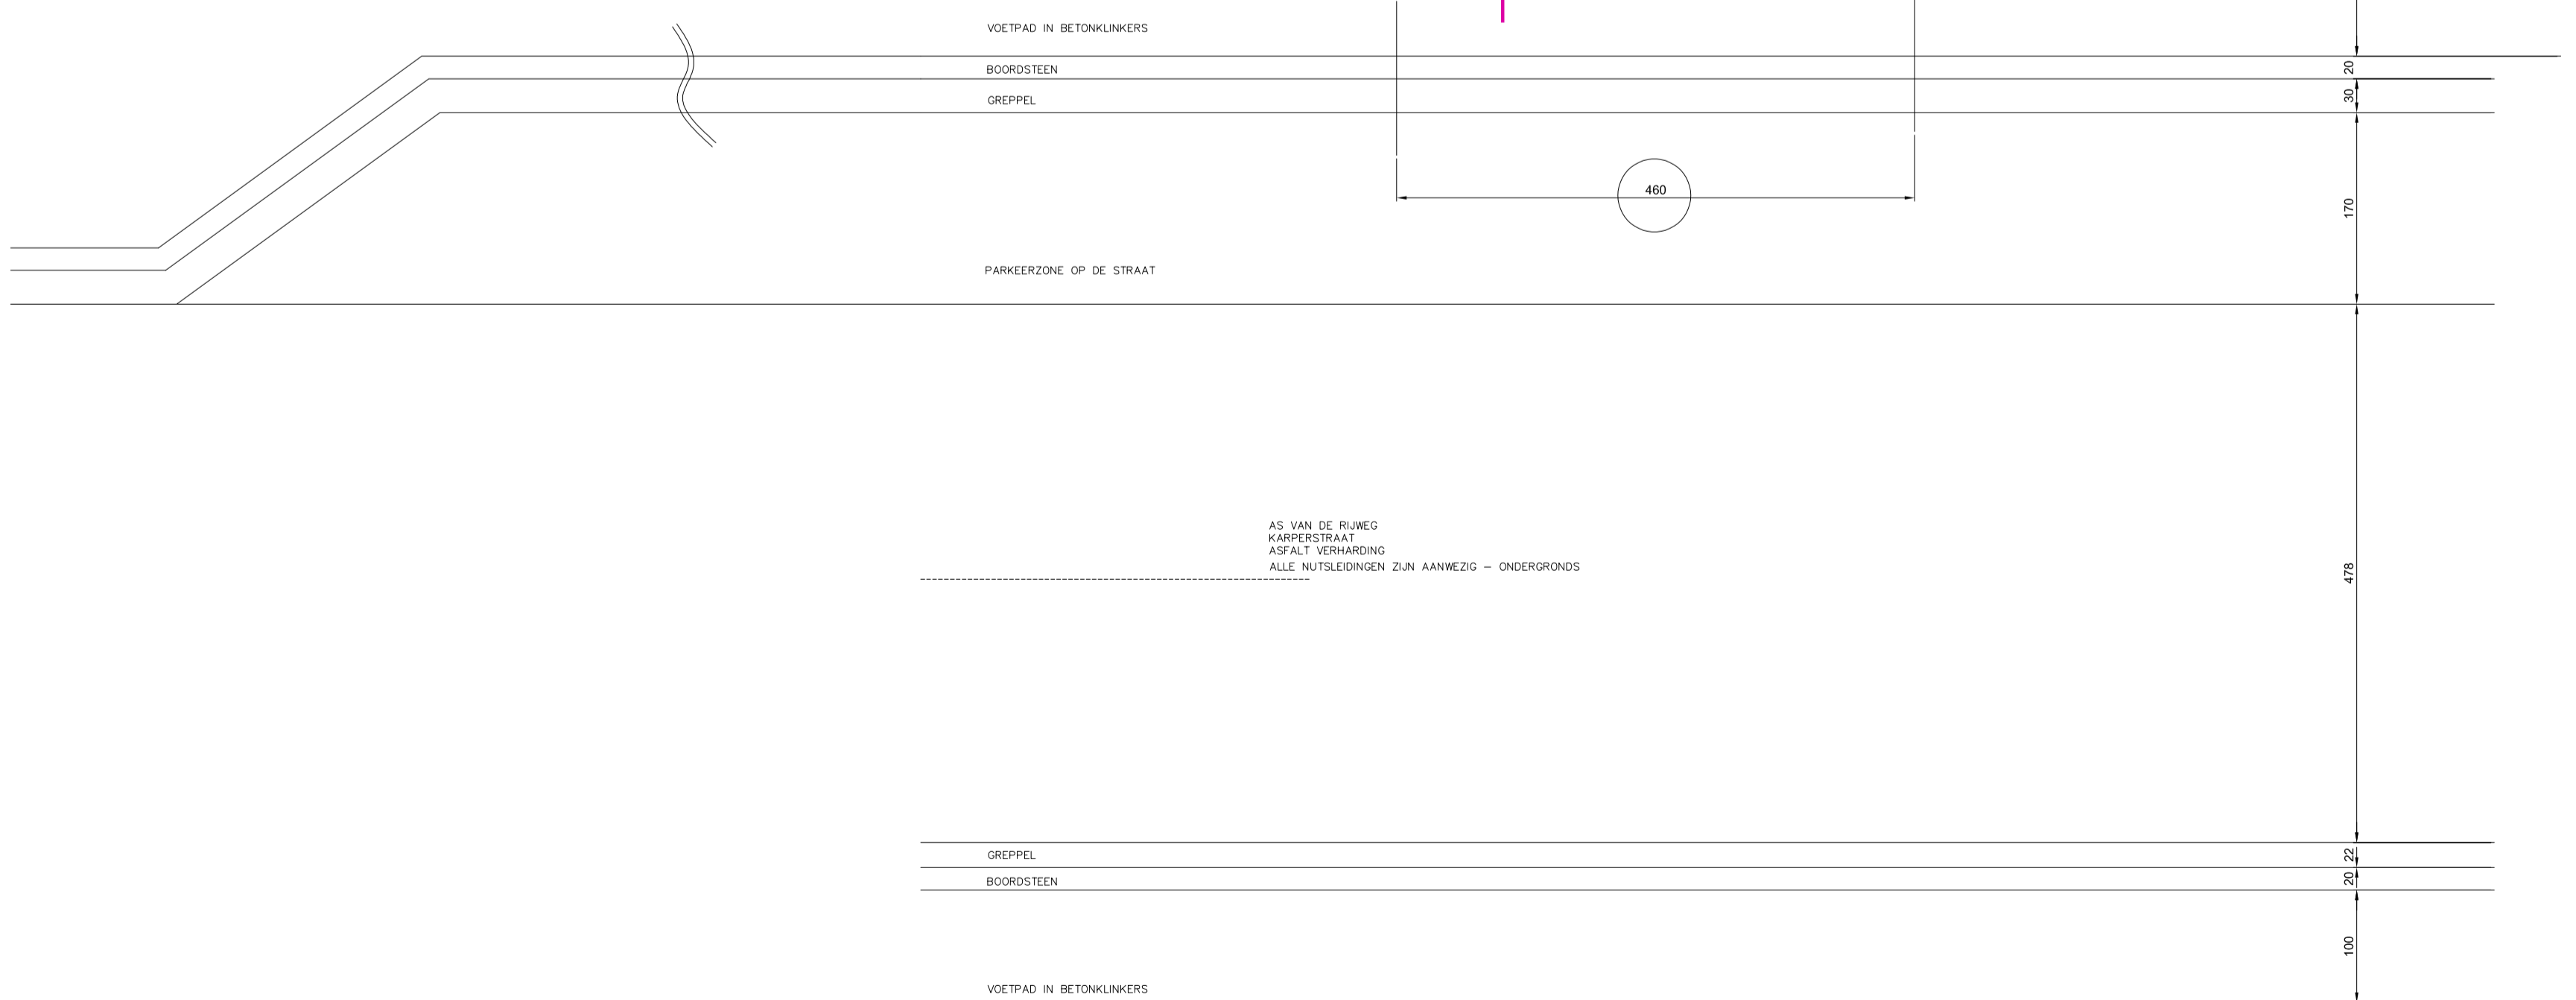

**FUNDERING / RIOLERINGSPLAN NIEUWE TOESTAND**