

ONTWERPATELIER DE RO . BVBA

ARCHITECT

FILIP DE RO

INTERIEURARCHITECT PASCAL DE RO

DE AANVRAGER

MEVR. ALEX GIELIS

KORTRIJKSESTEENWEG 884 - 102  
9000 GENT

ALEX.GIELIS@GMAIL.COM

PROJECT

KARPERSTRAAT 152  
9000 GENT

SCHAAL

1/50

**BOUWAANVRAAG : 10.12.2023**

**NIEUWE TOESTAND**

EDINGSESTEENWEG 429

9400 DENDERWINDEKE

TEL 054 515 100


FAX 054 515 101

www.ontwerpatelierdero.be

info@ontwerpatelierdero.be


KBC 737-0106053-75

BTW BE 863 083 036

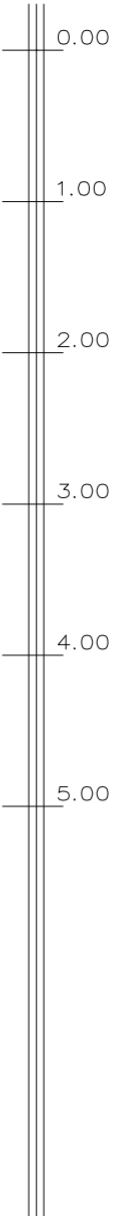

**ZIE BIJZONDERE  
VOORWAARDE(N)**

LEGENDE

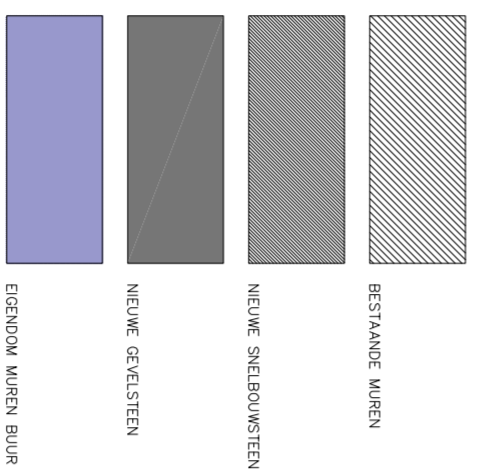

**DAKVERDIEPING - NIEUWE TOESTAND**

POSITIE DOORSNIDE EN TERREINPROFIEL

