

ONTWERPATELIER DE RO . BVBA

ARCHITECT

FILIP DE RO

INTERIEURARCHITECT

PASCAL DE RO

DE AANVRAGER

MEVR. ALEX GIELIS

KORTRIJKSESTEENWEG 884 - 102

9000 GENT

ALEX.GIELIS@GMAIL.COM

PROJECT

KARPERSTRAAT 152

9000 GENT


SCHAAL

1/50

BOUWAANVRAAG : 10.12.2023

NIEUWE TOESTAND

EDINGSESTEENWEG 429
9400 DENDERWINDEKE
TEL 054 515 100
FAX 054 515 101
www.ontwerptelldero.be
info@ontwerptelldero.be
KBC 737-0106053-75
BTW BE 863 083 036

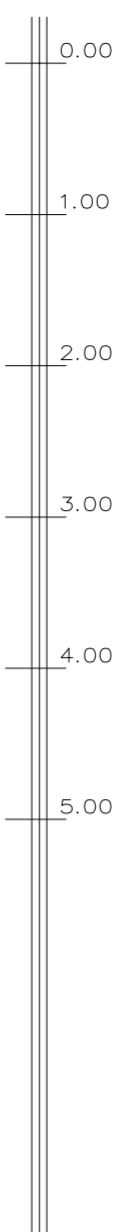

**ZIE BIJZONDERE
VOORWAARDE(N)**

LEGENDE

	BESTAANDE MUREN
	NIEUWE SNEELBOUWSTENEN
	NIEUWE GERELSTENEN
	EIGENDOM MUREN BIJUR

DUPLEX - NIEUWE TOESTAND

POSITIE DOORSNIDE EN TERREINPROFIEL

