

ONTWERPATELIER DE RO . BVBA

ARCHITECT

FILIP DE RO

INTERIEURARCHITECT PASCAL DE RO

DE AANVRAGER

MEVR. ALEX GIELIS

KORTRIJKSESTENWEG 884 - 102  
9000 GENT

ALEX.GIELIS@GMAIL.COM

PROJECT

KARPERSTRAAT 152  
9000 GENT

SCHAAL

1/50

**BOUWAANVRAAG : 10.12.2023**


**NIEUWE TOESTAND**

EDINGSESTENWEG 429  
9400 DENDERWINDEKE


TEL 054 515 100  
FAX 054 515 101

www.ontwerpateelidero.be  
info@ontwerpateelidero.be

KBC 737-0106053-75  
BTW BE 863 083 036

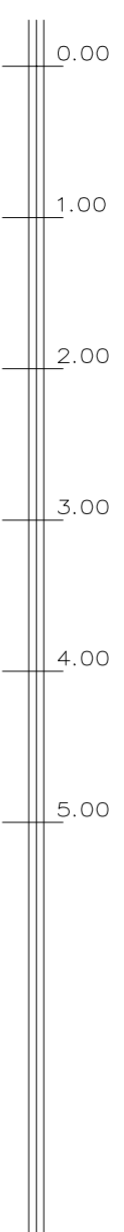

**ZIE BIJZONDERE  
VOORWAARDE(N)**

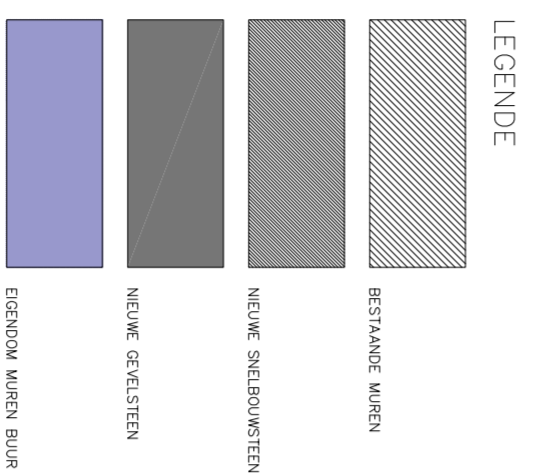

VERDIEPING +1. - NIEUWE TOESTAND

