ONTWERPATELIER DE RO . BVBA

ARCHITECT FILIP DE RO

INTERIEURARCHITECT PASCAL DE RO

EDINGSESTEENWEG 429
9400 DENDERWINDEKE

TEL 054 515 100
FAX 054 515 101

www.ontwerpatelierdero.be
info@ontwerpatelierdero.be

KBC 737-0106053-75
BTW BE 863 083 036

DE AANVRAGER

MEVR. ALEX GIELIS

KORTRIJKSESTEENWEG 884 – 102
9000 GENT
ALEX.GIELIS@GMAIL.COM

PROJECT

KARPERSTRAAT 152
9000 GENT

SCHAAL 1/50

BOUWAANVRAAG : 10.12.2023

NIEUWE TOESTAND

0.00 1.00 2.00 3.00 4.00 5.00

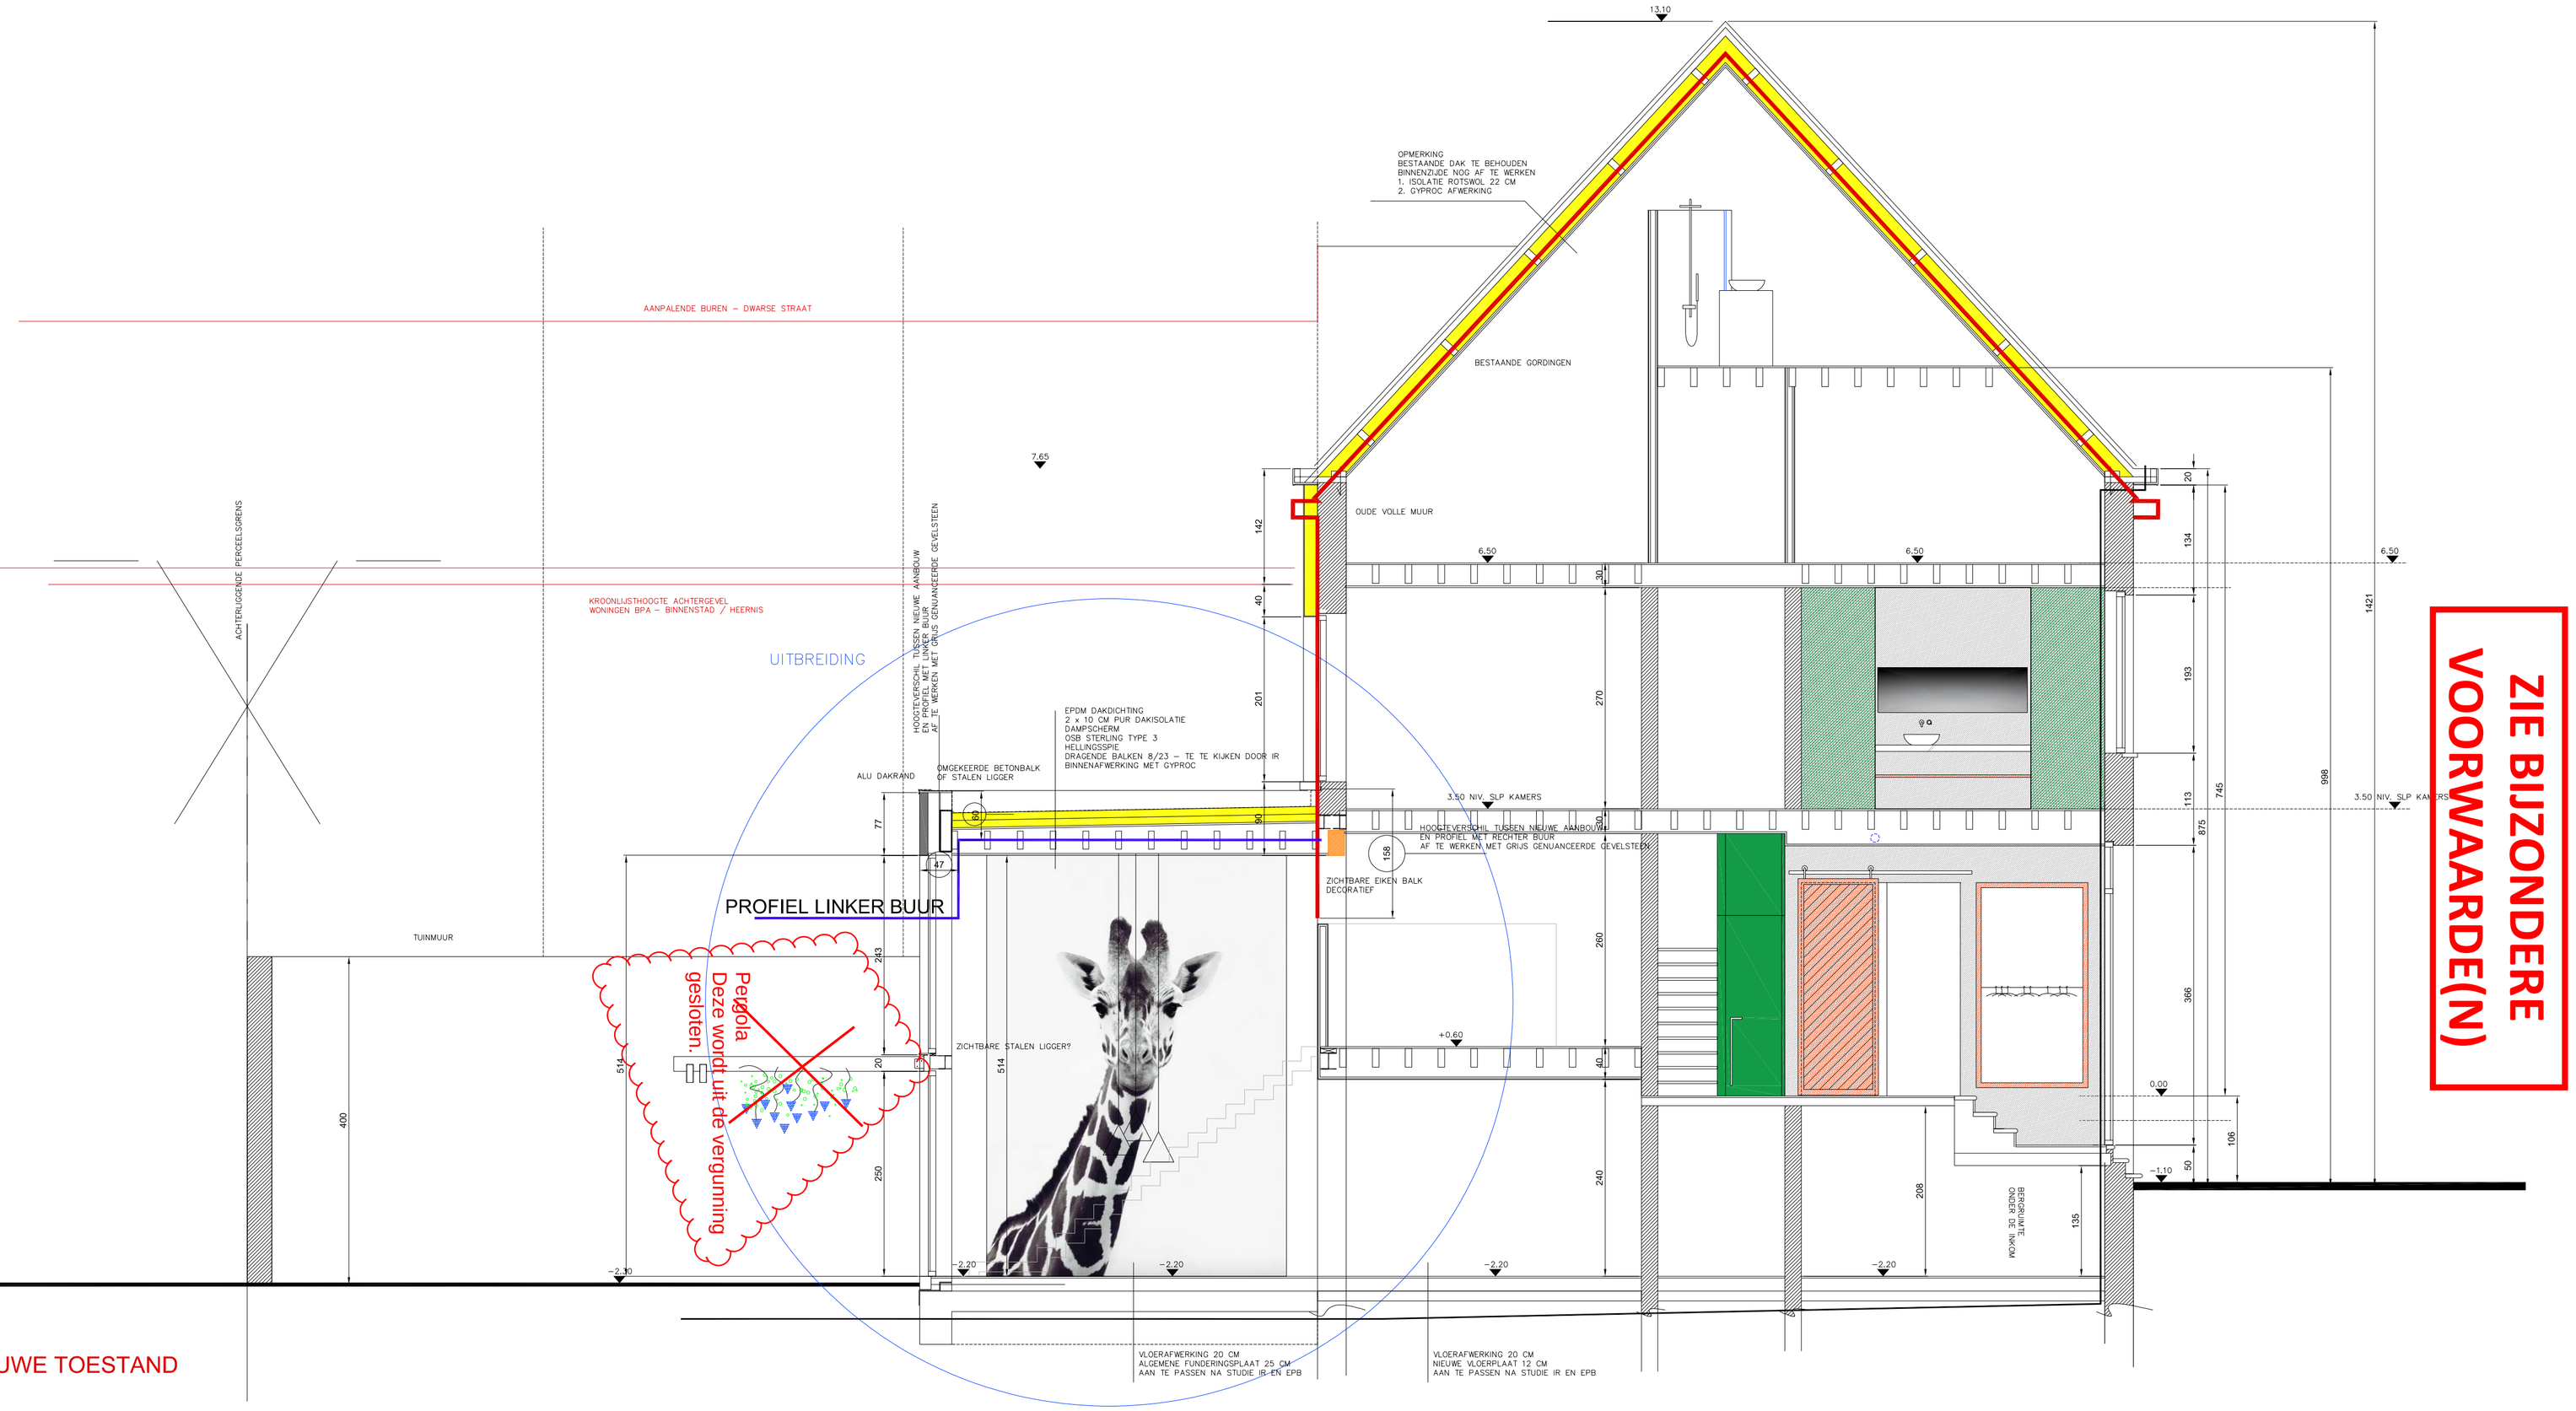

DOORSNEDE - NIEUWE TOESTAND