


SCHAAL 1/50 op A3

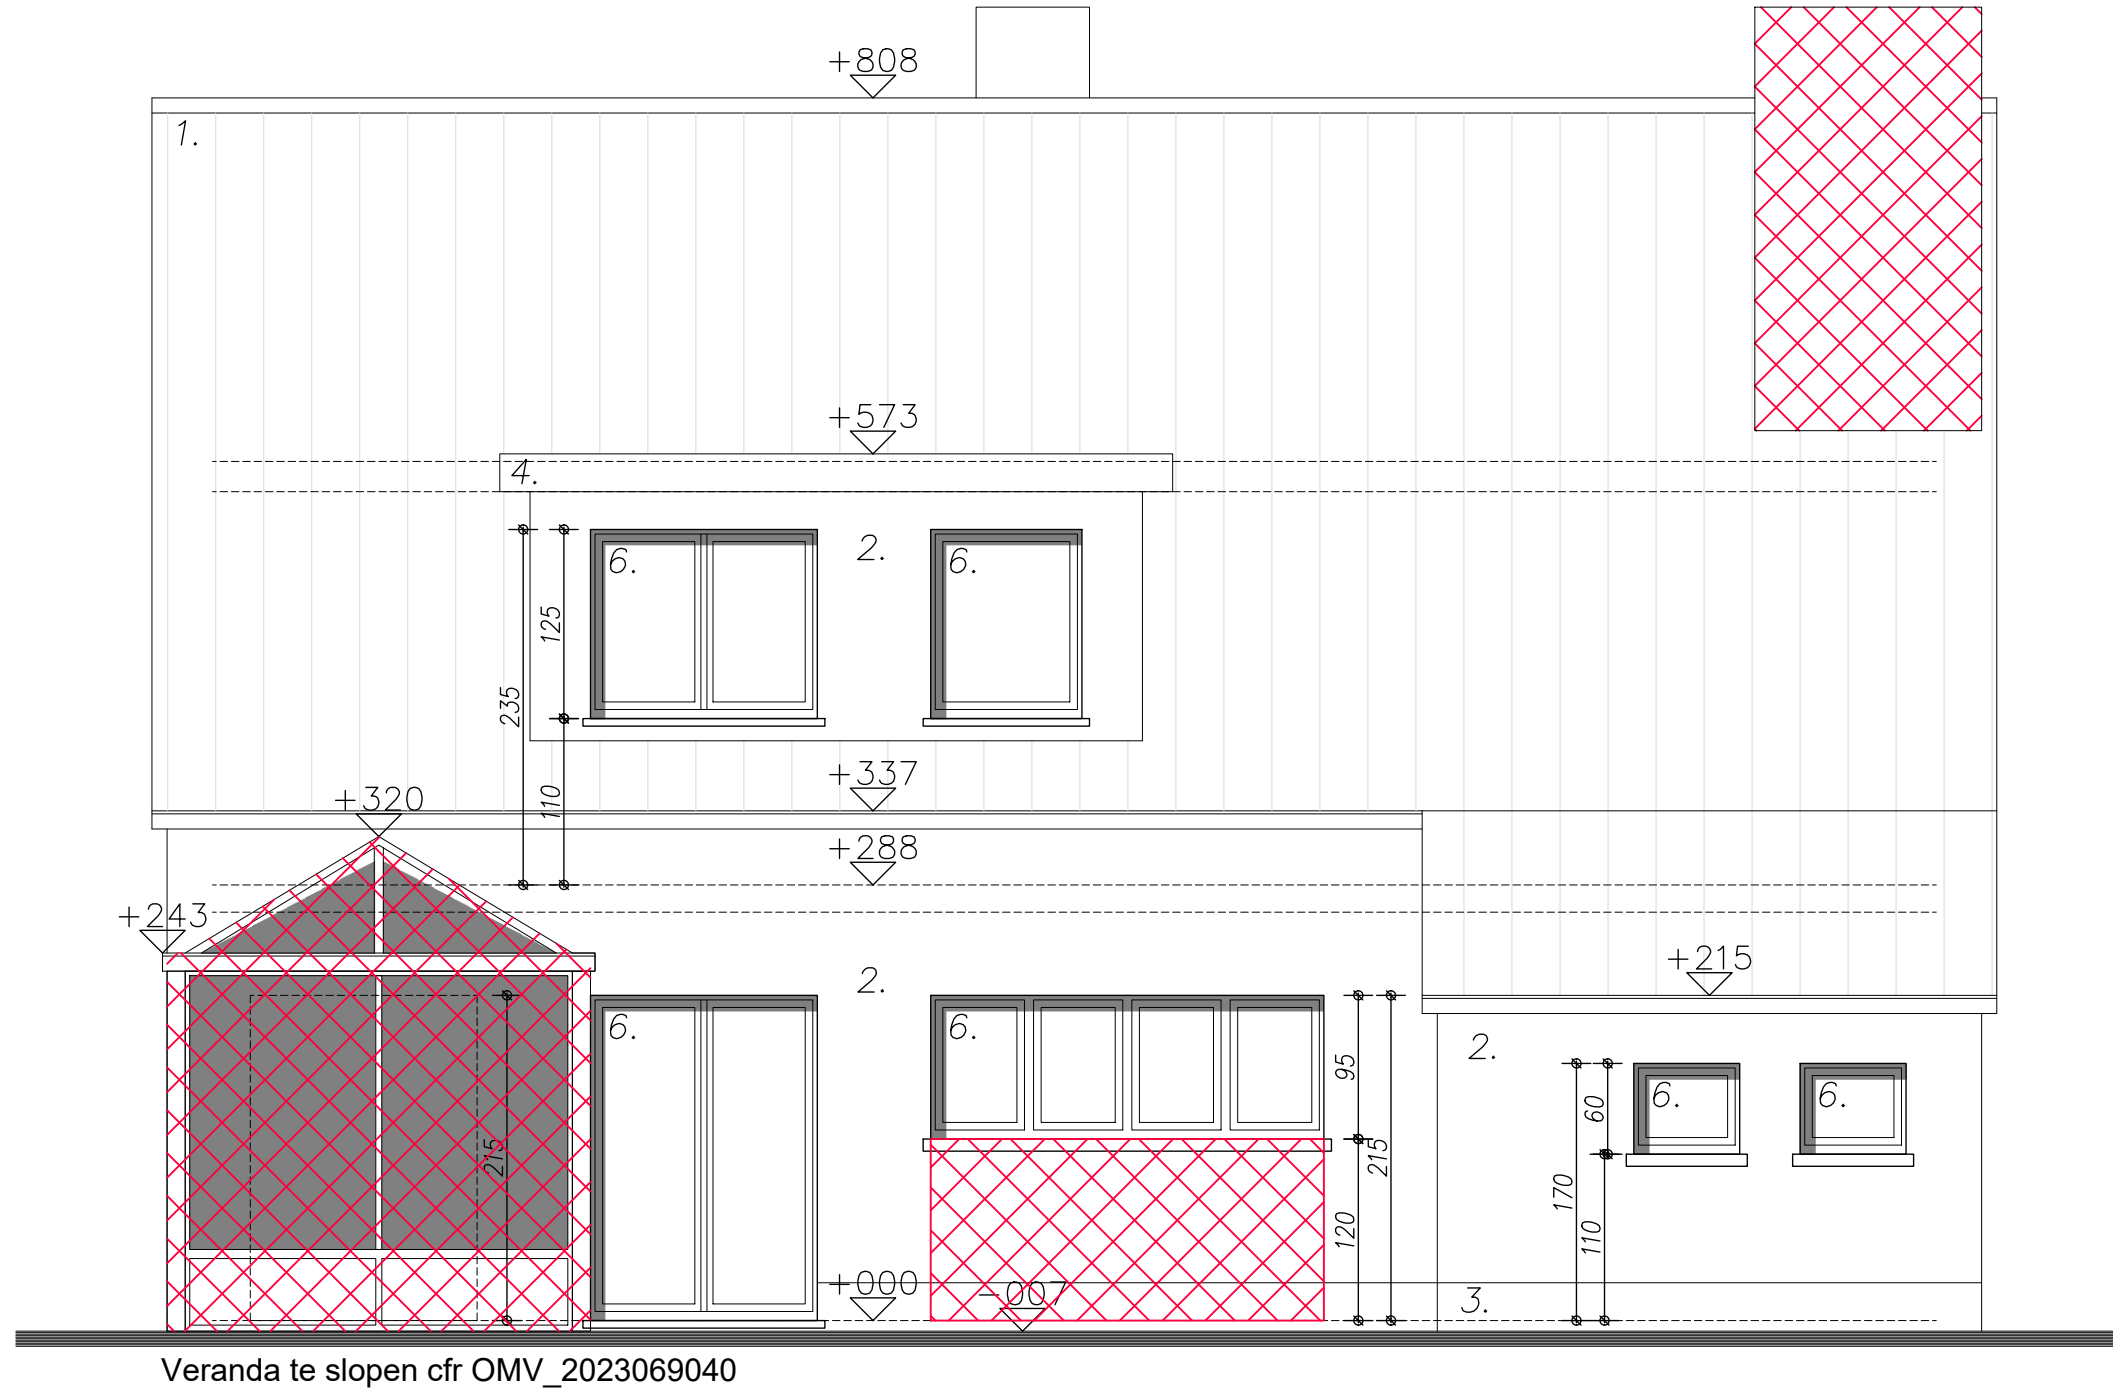

ACHTERGEVEL BESTAANDE TOESTAND

