


SCHAAL 1/50 op A3

perceelsgrens

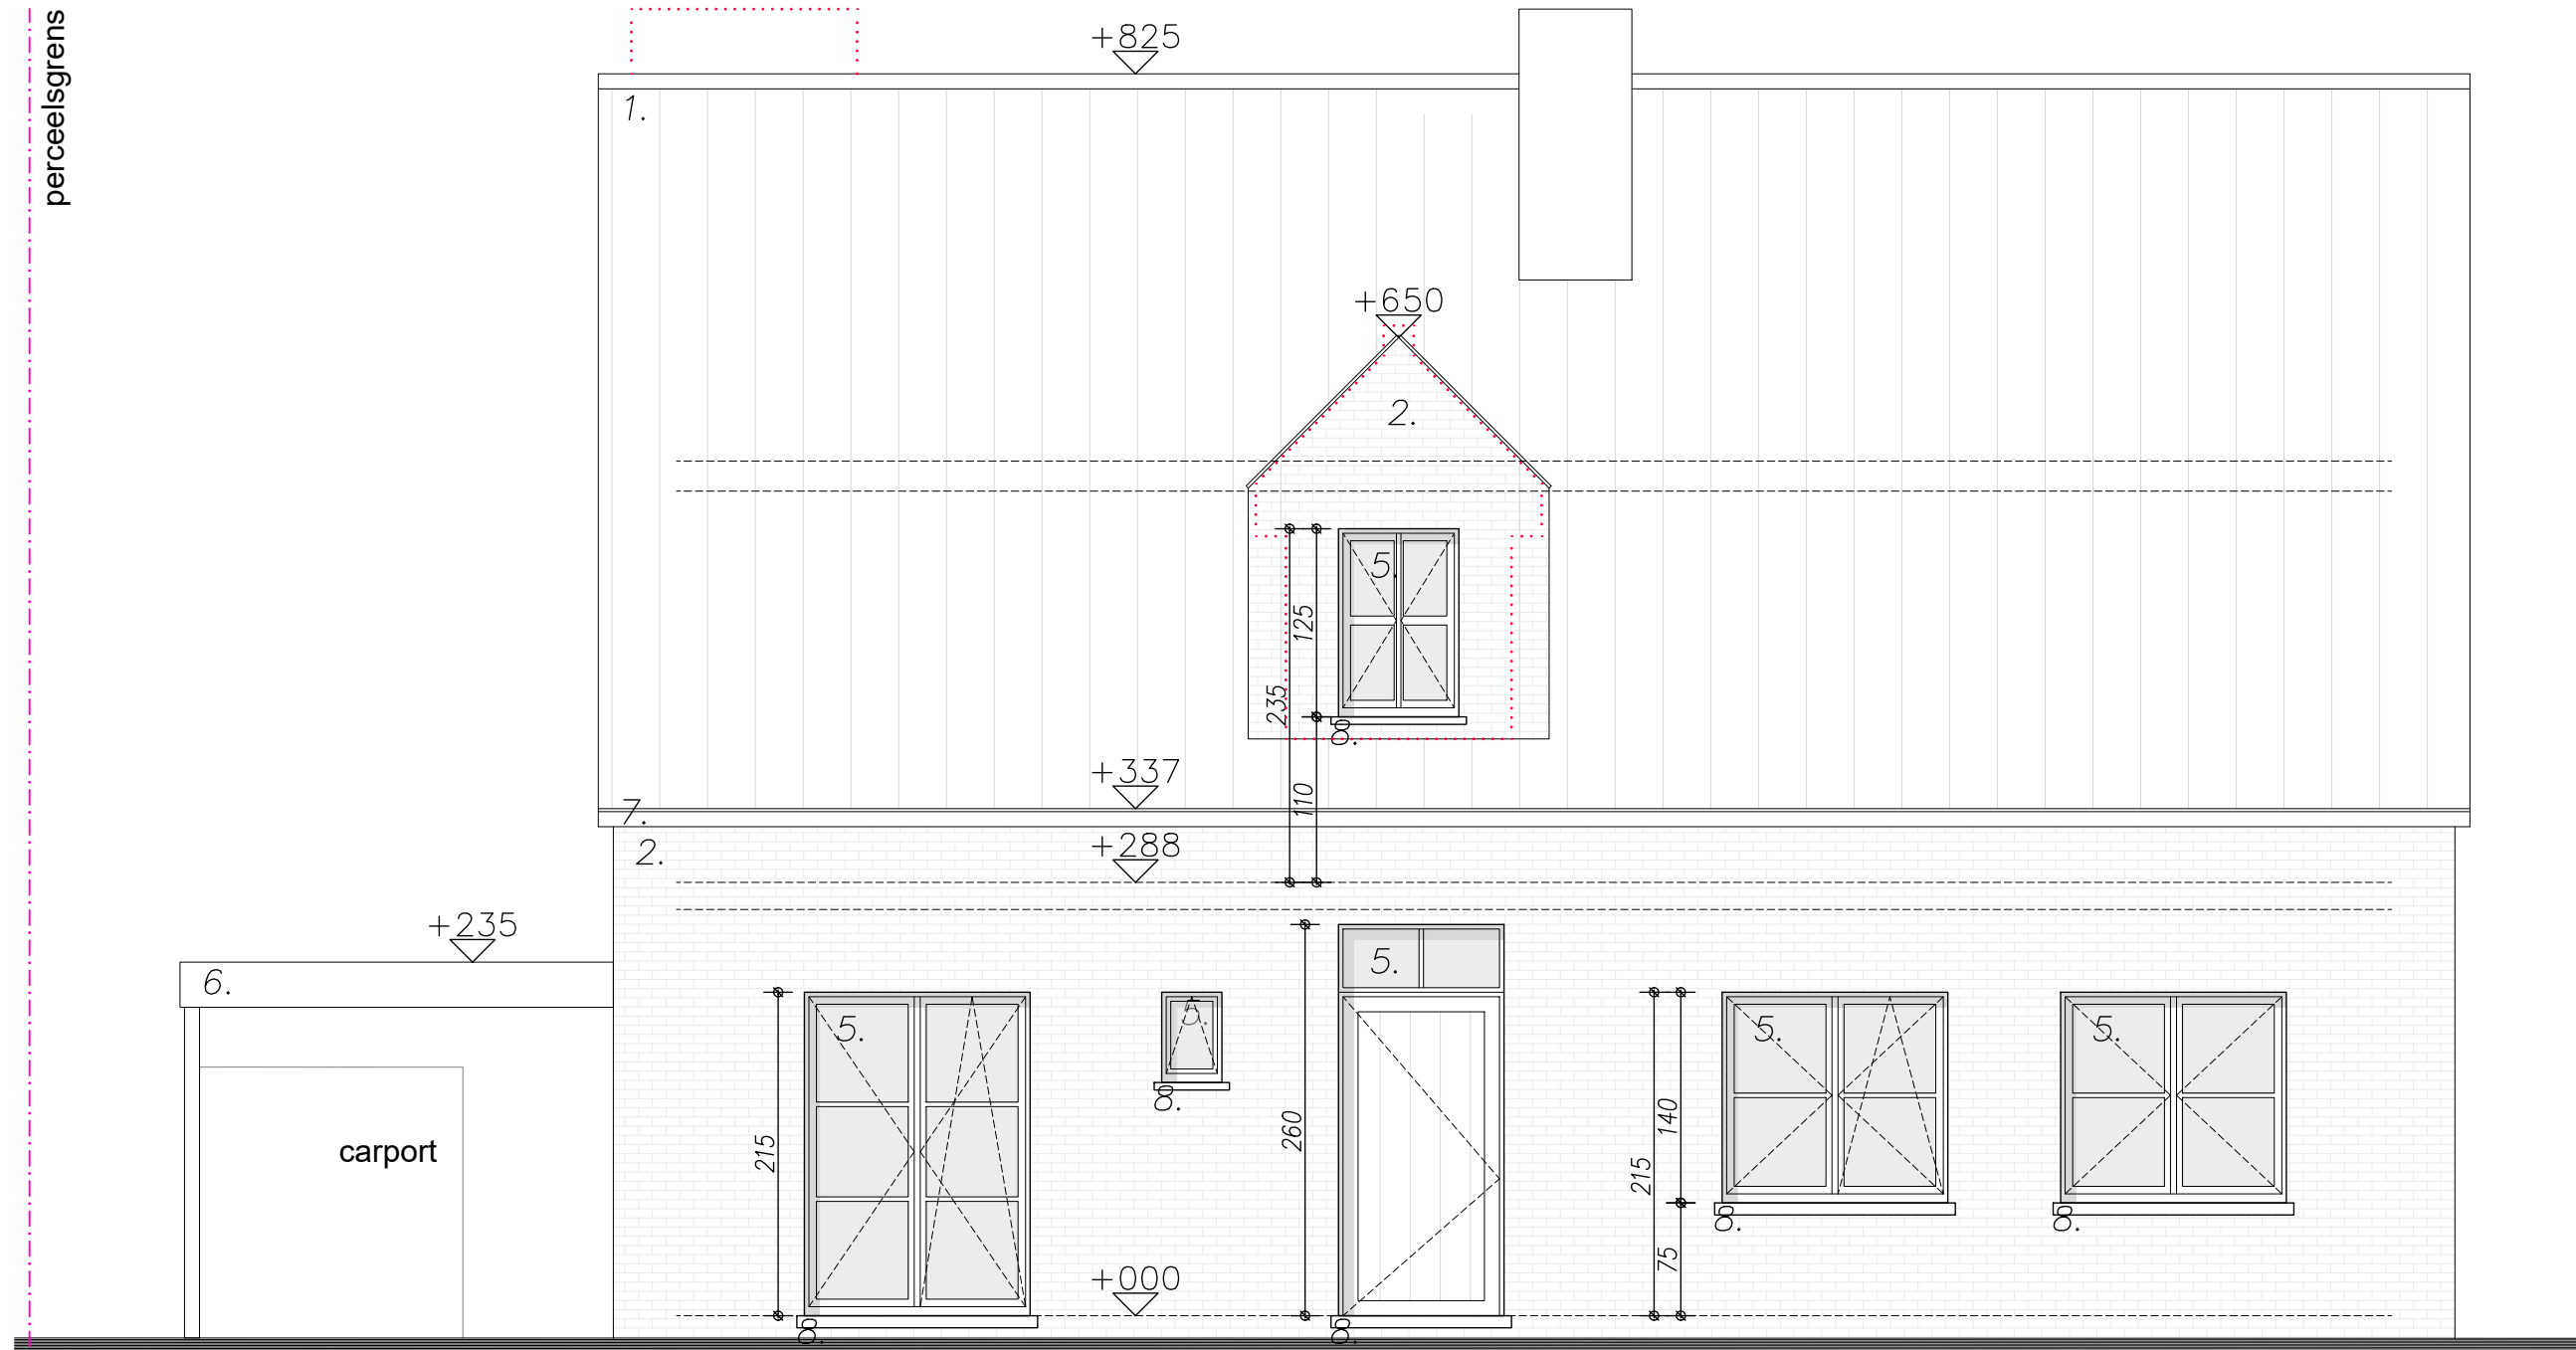

# VOORGEVEL NIEUWE TOESTAND

