


SCHAAL 1/200 op A3

## ZIE BIJZONDERE VOORWAARDE(N)

Er zal slechts één oprit met een breedte van maximum 3 m op het openbaar domein worden toegestaan en dit in functie van de staanplaats onder de carport.

Het is de bouwheer niet toegestaan om zelf een pad/oprit op het openbaar domein aan te leggen.

Het privédomein moet op de rooilijn zichtbaar en fysiek afgescheiden zijn van het openbaar domein (bijvoorbeeld door middel van een haag).

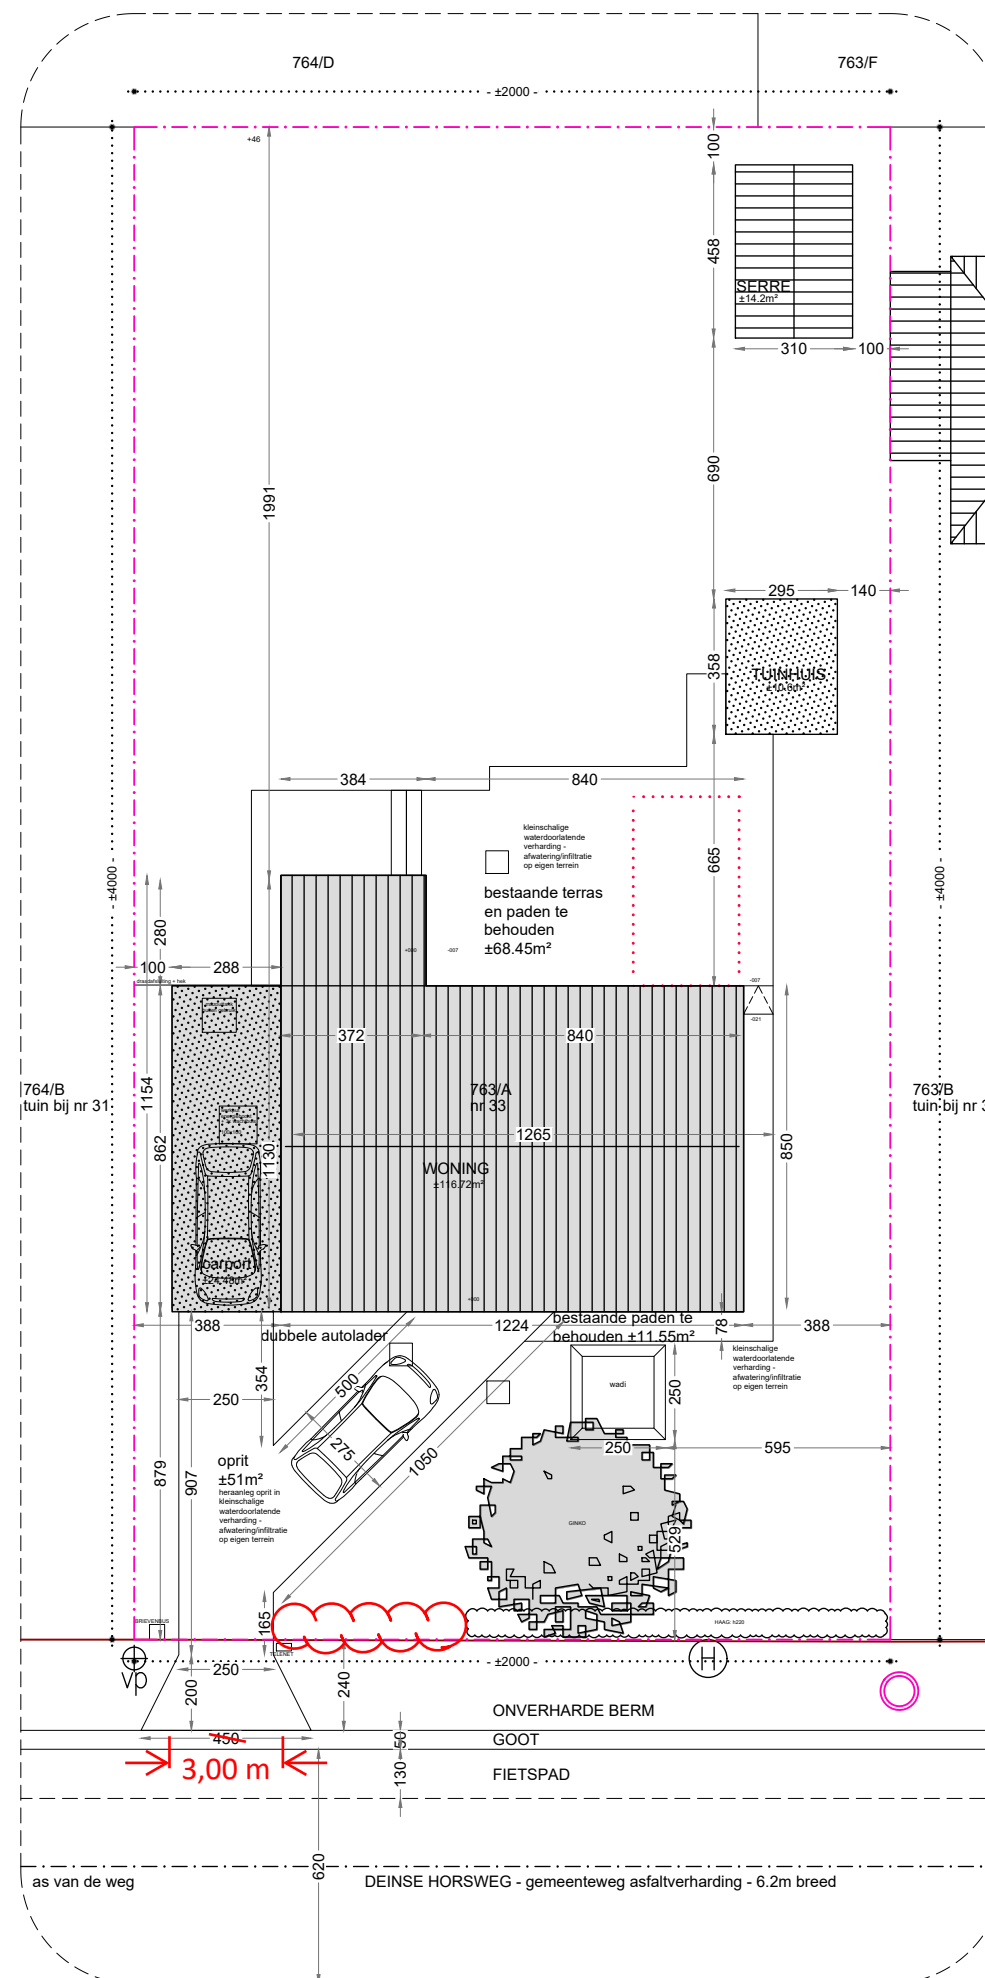

INPLANTINGSPLAN  
NIEUWE TOESTAND

