DEHO - verbouwen van een ééngezinswoning
Louis Mastelinck, Deinse Horsweg 33 - 9031 Drongen

SCHAAL 1/50 op A3

23/01/2024

VERDIEPING
NIEUWE TOESTAND

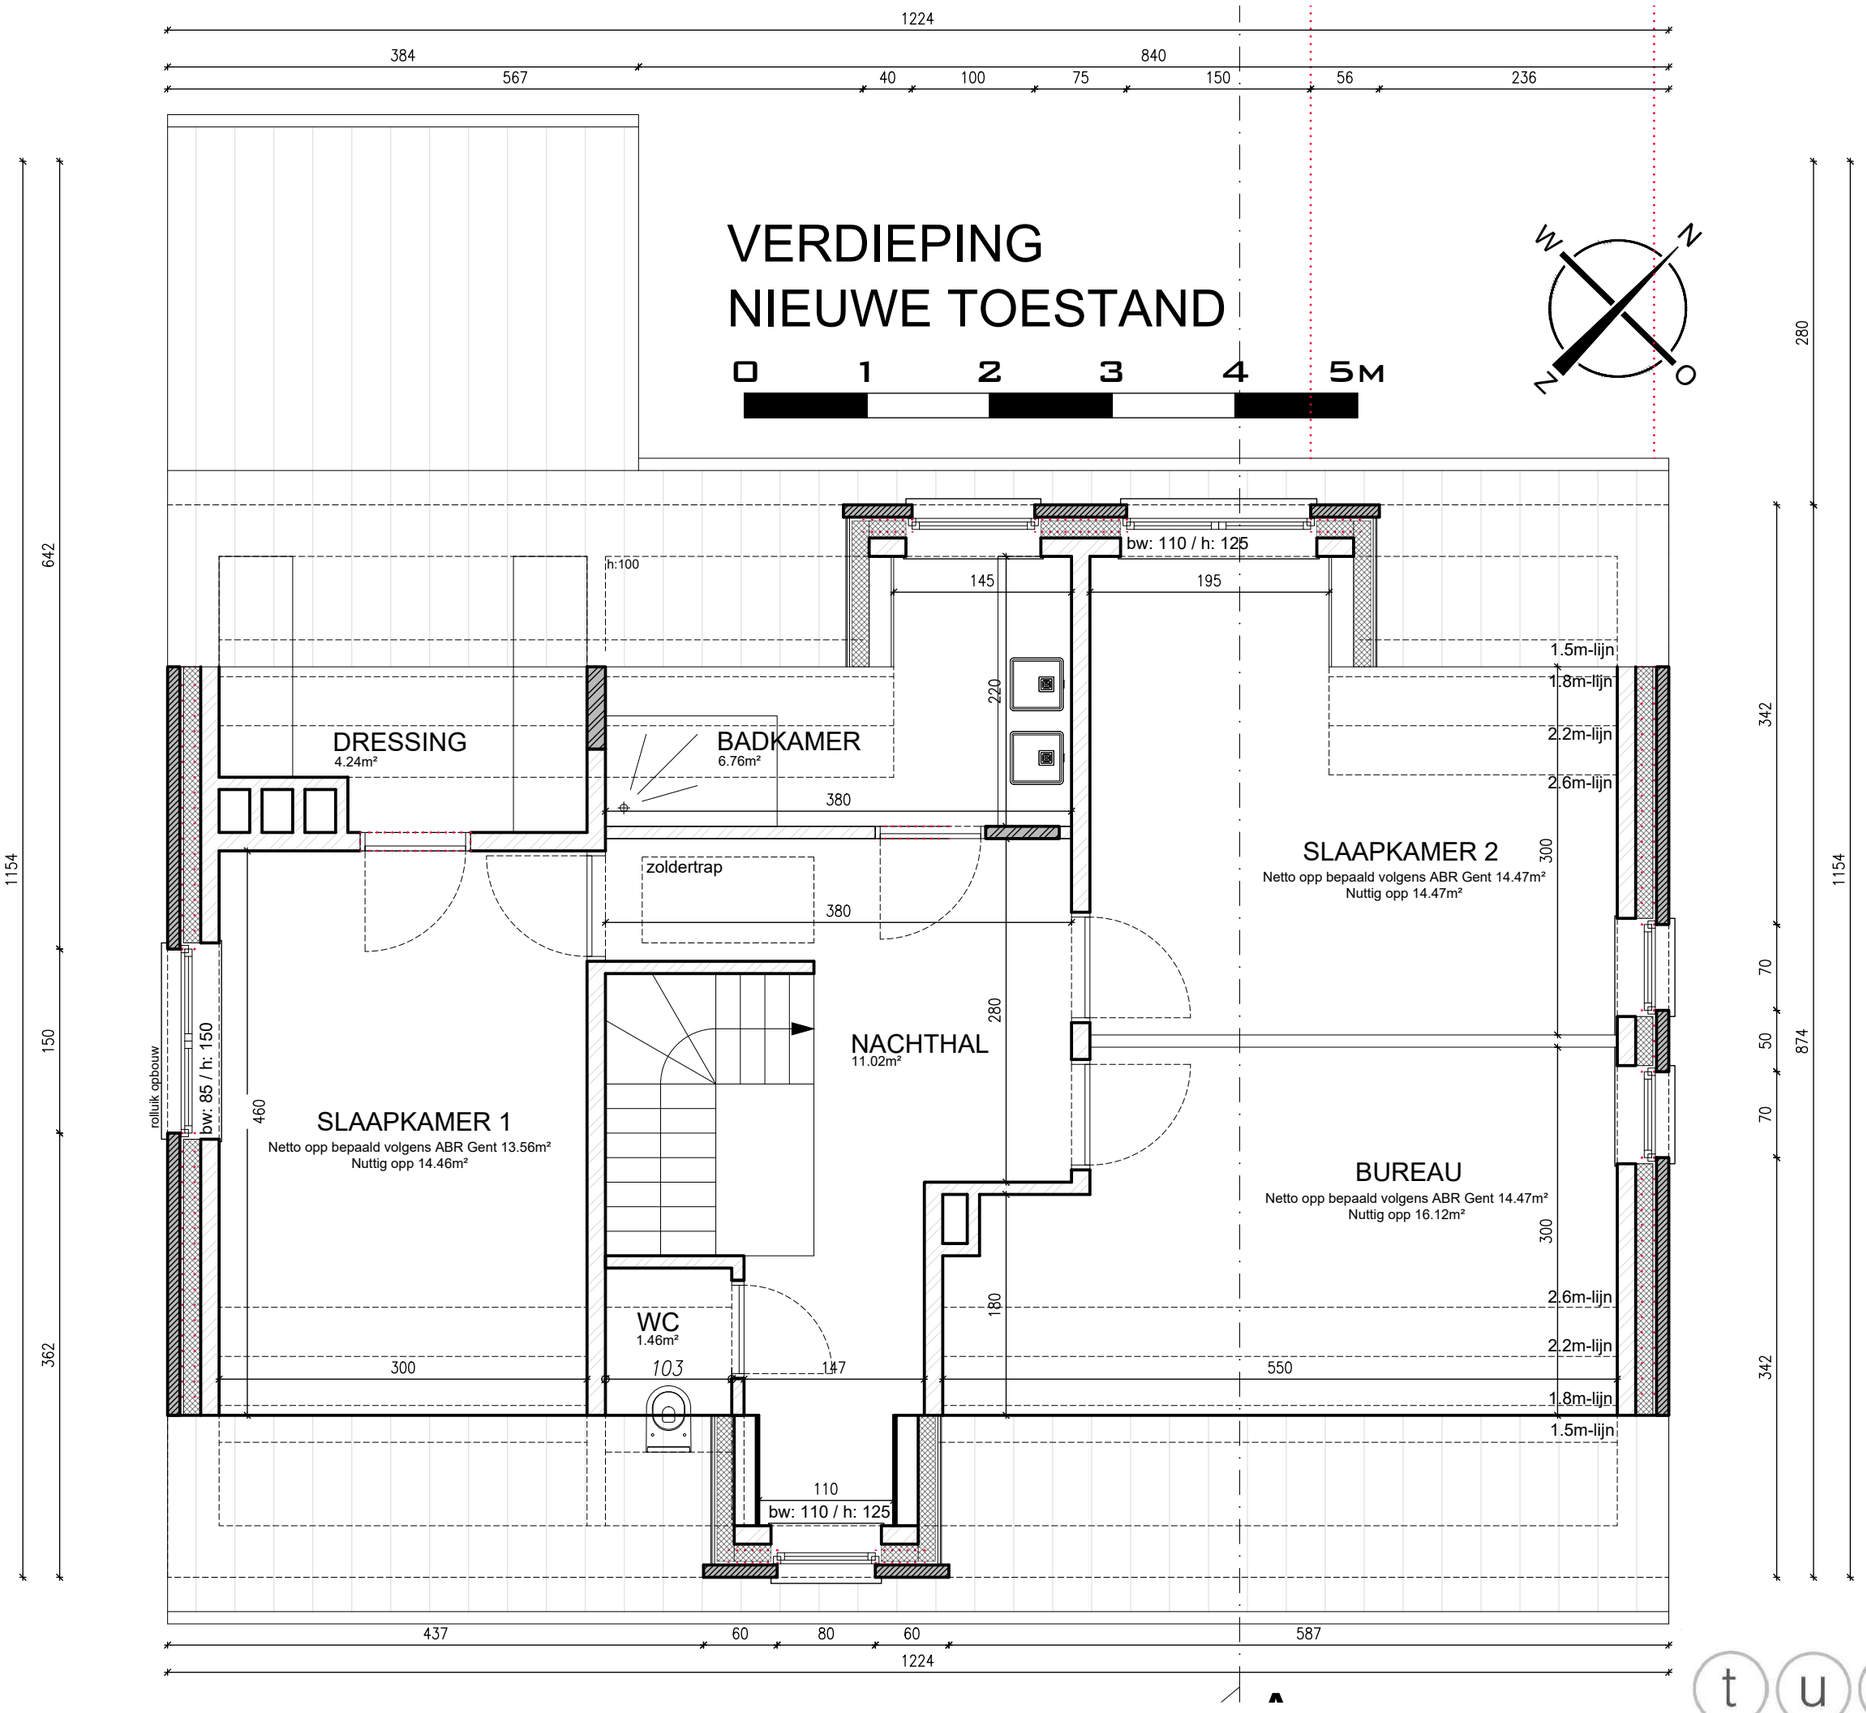

tube-architecten bv - Hubert Frère-Orbanlaan 158 - 9000 GENT - tel. 09 329 59 39 - info@tube-architecten.be