


SCHAAL 1/50 op A3

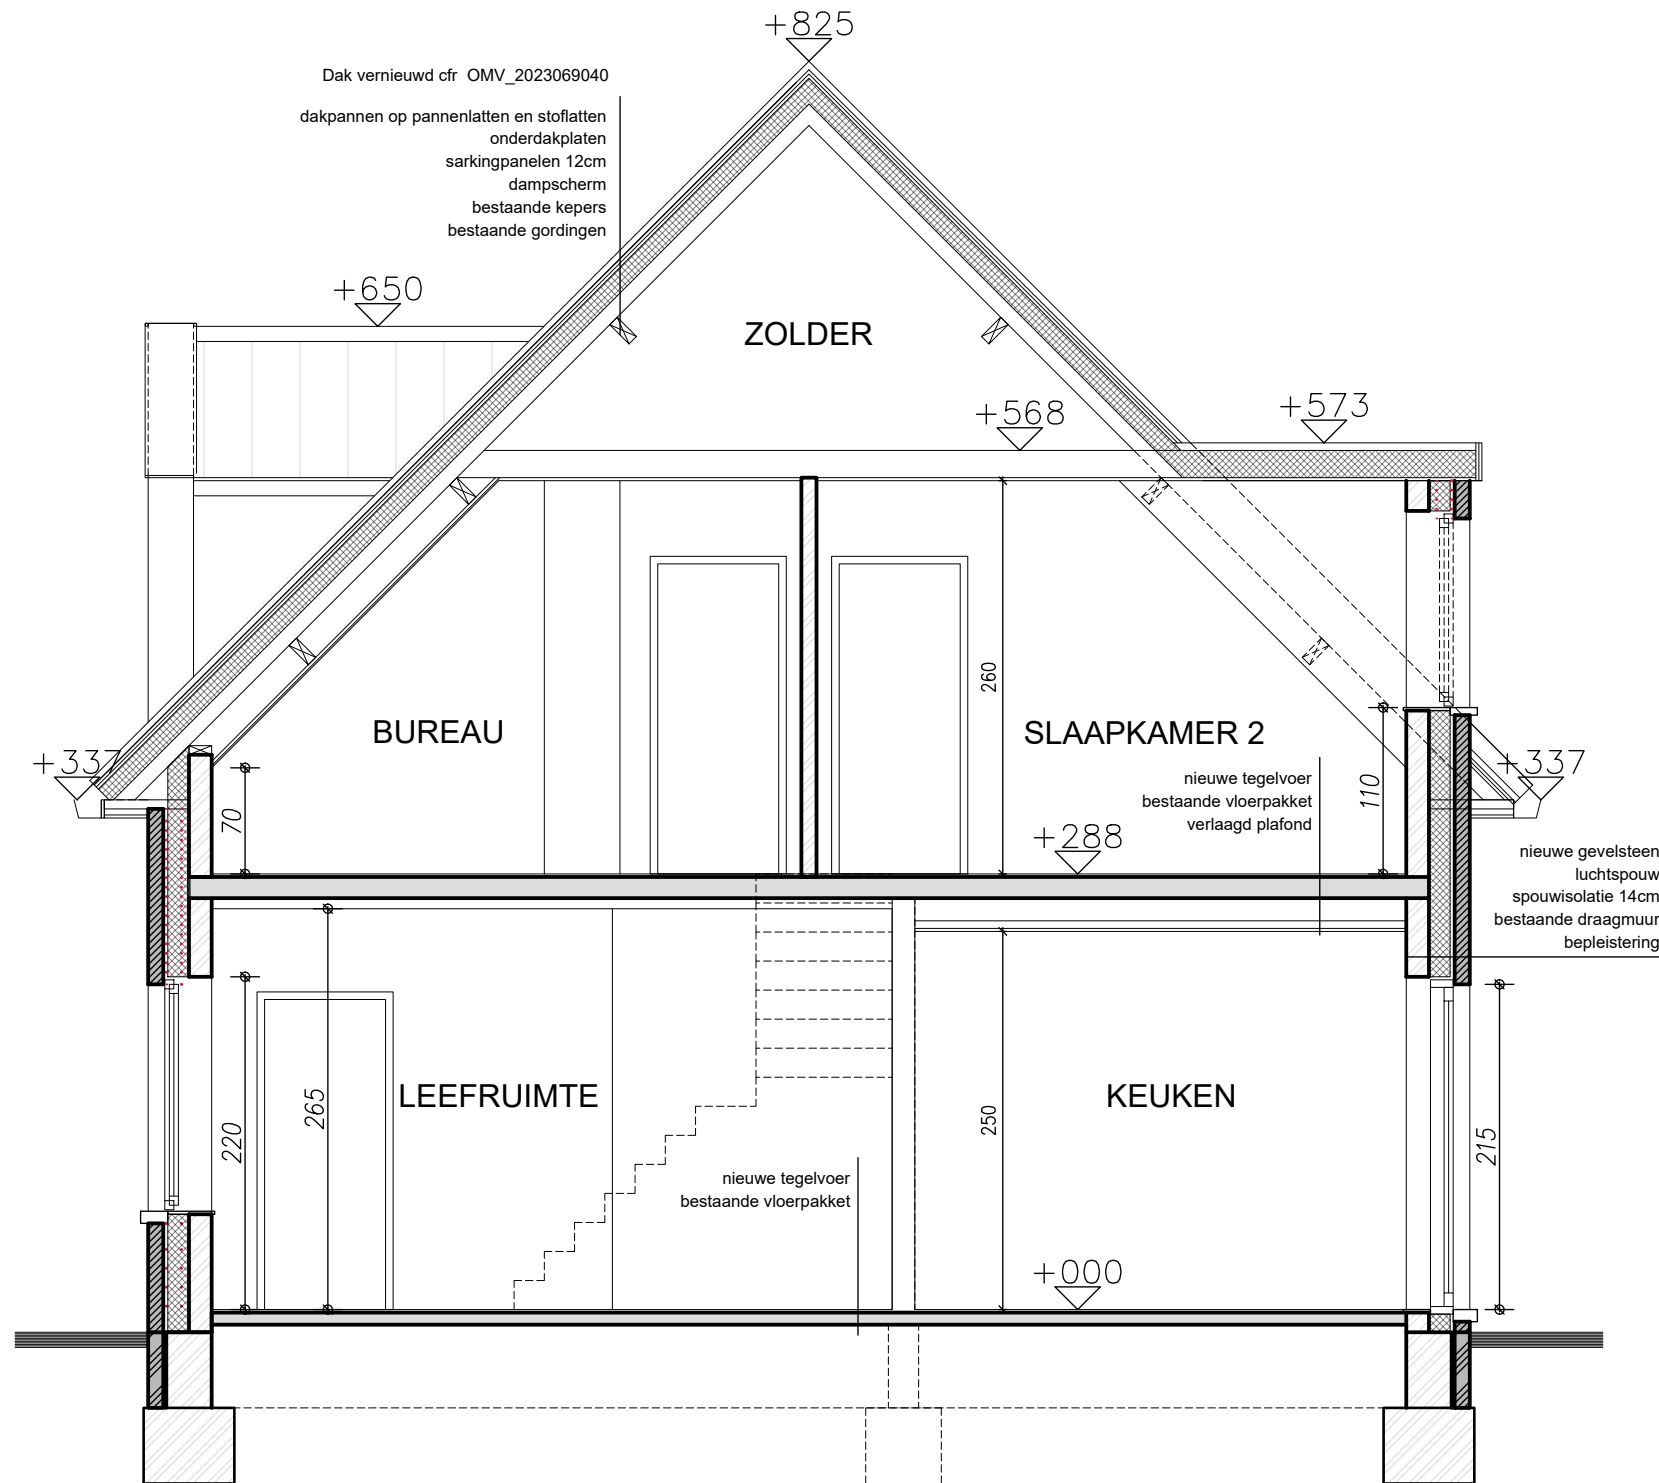

DOORSNEDE AA NIEUWE TOESTAND

