DEHO - verbouwen van een ééngezinswoning
Louis Mastelinck, Deinse Horsweg 33 - 9031 Drongen

06/02/2024

SCHAAL 1/100 op A3

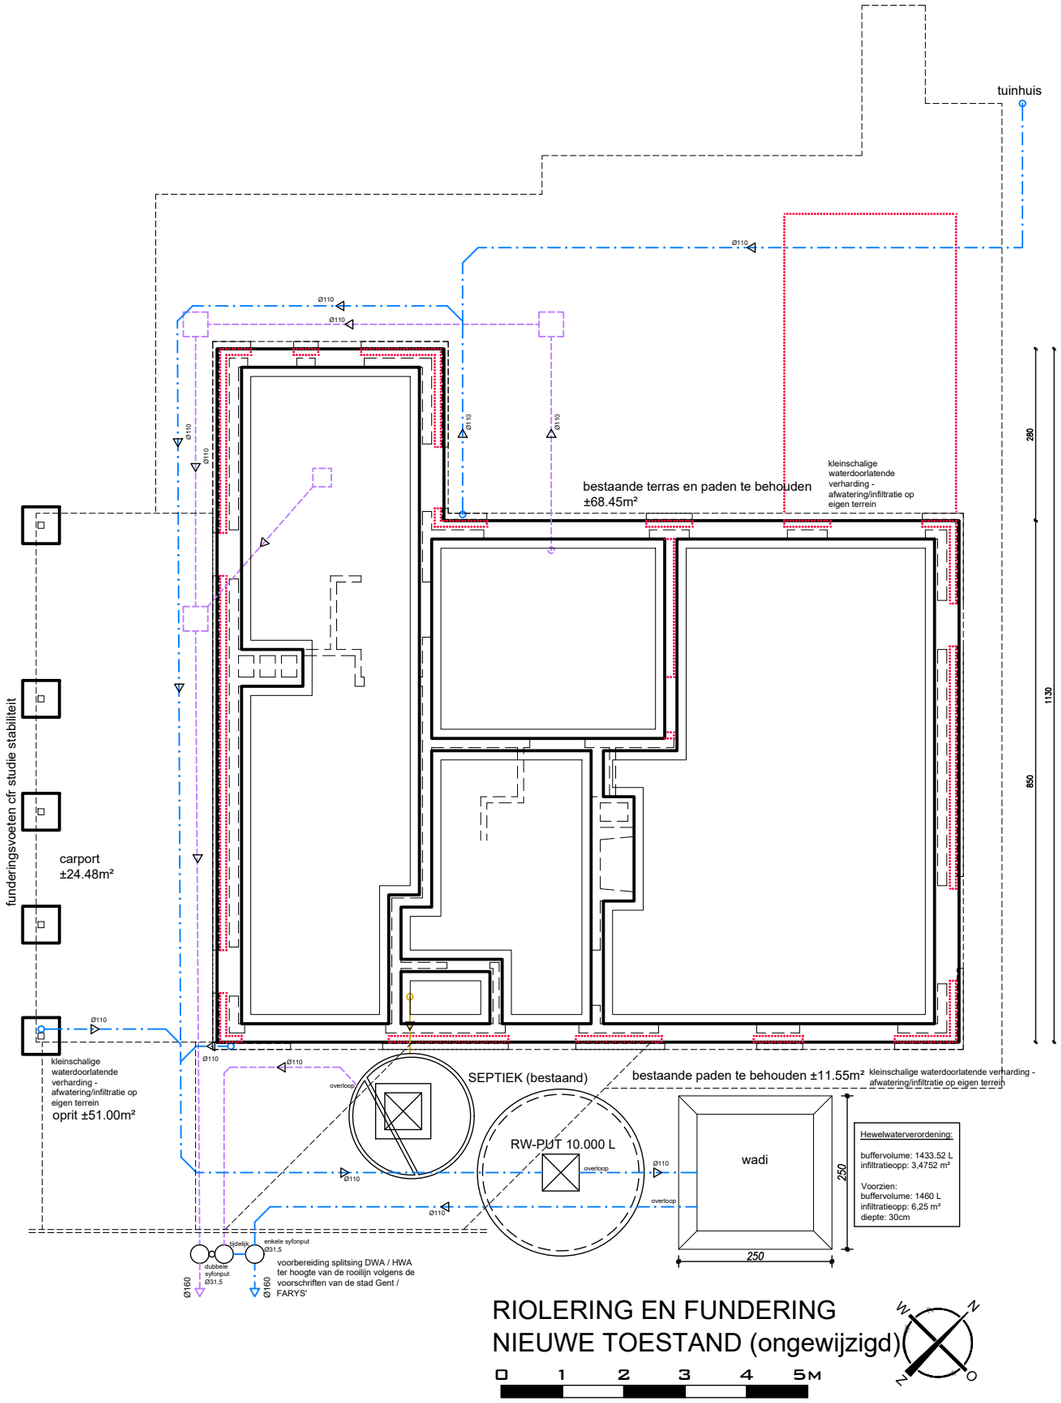

RIOLERING EN FUNDERING
NIEUWE TOESTAND (ongewijzigd)

0 1 2 3 4 5M

tube-architecten bv - Hubert Frère-Orbanlaan 158 - 9000 GENT - tel. 09 329 59 39 - info@tube-architecten.be

tube architecten