ZIE BIJZONDERE VOORWAARDE(N)

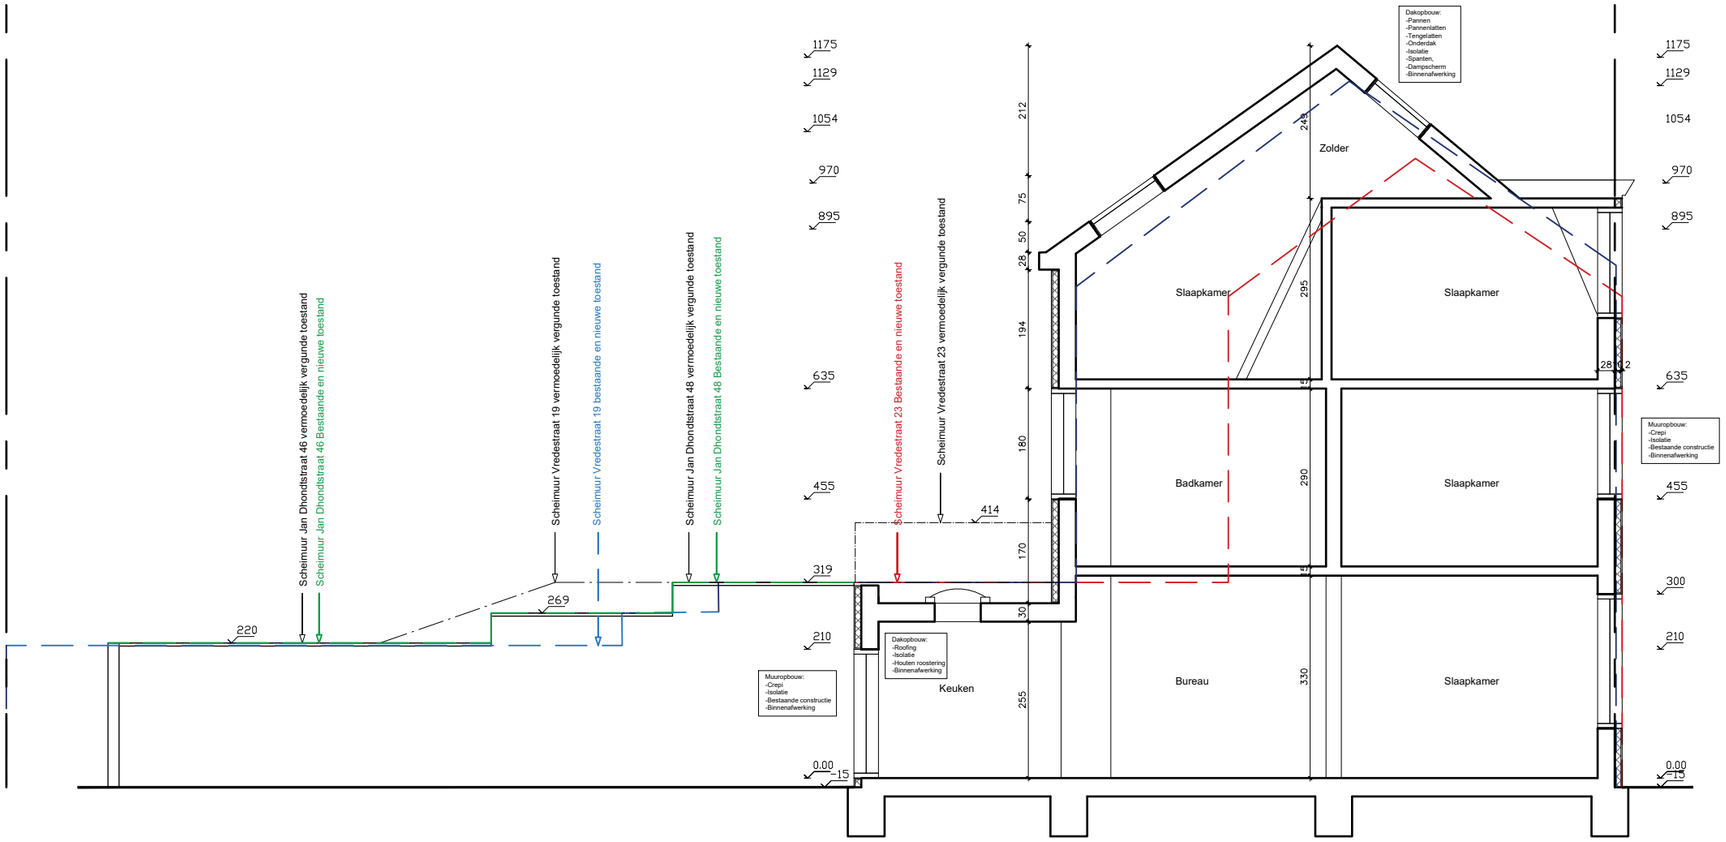

BA Regularisatie eengezinswoning

BA Verbouwing - S_N_01_SNEDE A-A

0 1 2 3 4 5 10m

schaal1:100

Datum: 29/02/2024